


1. TEKENINGEN


Haarlem Business Center - Kuipersweg 4 te Haarlem

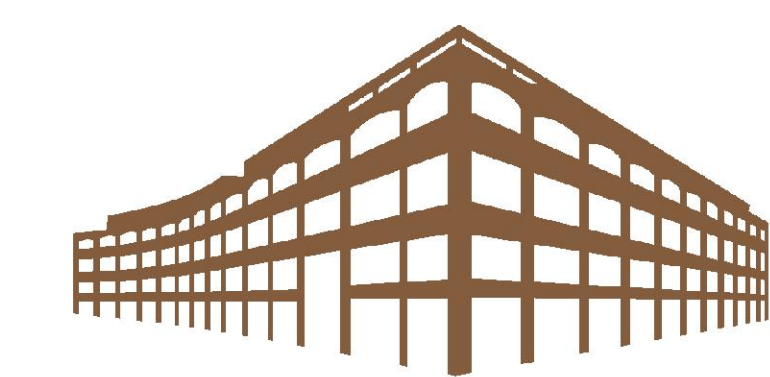


HAARLEM
BUSINESS CENTER

OVERZICHT TEKENINGEN HAARLEM BUSINESS CENTER:

- | | |
|----|---------------------------------|
| 1. | SITUATIE |
| 2. | PLATTEGROND BG EN 1E VERDIEPING |
| 3. | PLATTEGROND 2E EN 3E VERDIEPING |
| 4. | PLATTEGROND 4E EN DAK |
| 5. | GEVELAANZICHTEN |
| 6. | DOORSNEDE A-A / B-B / C-C |
| 7. | DOORSNEDE E-E / G-G / H-H |

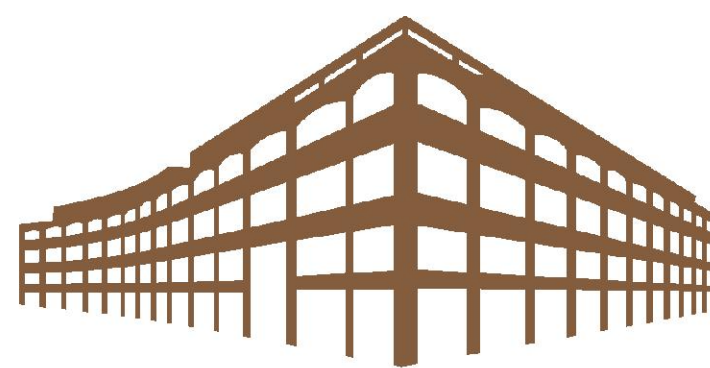


HAARLEM
BUSINESS CENTER

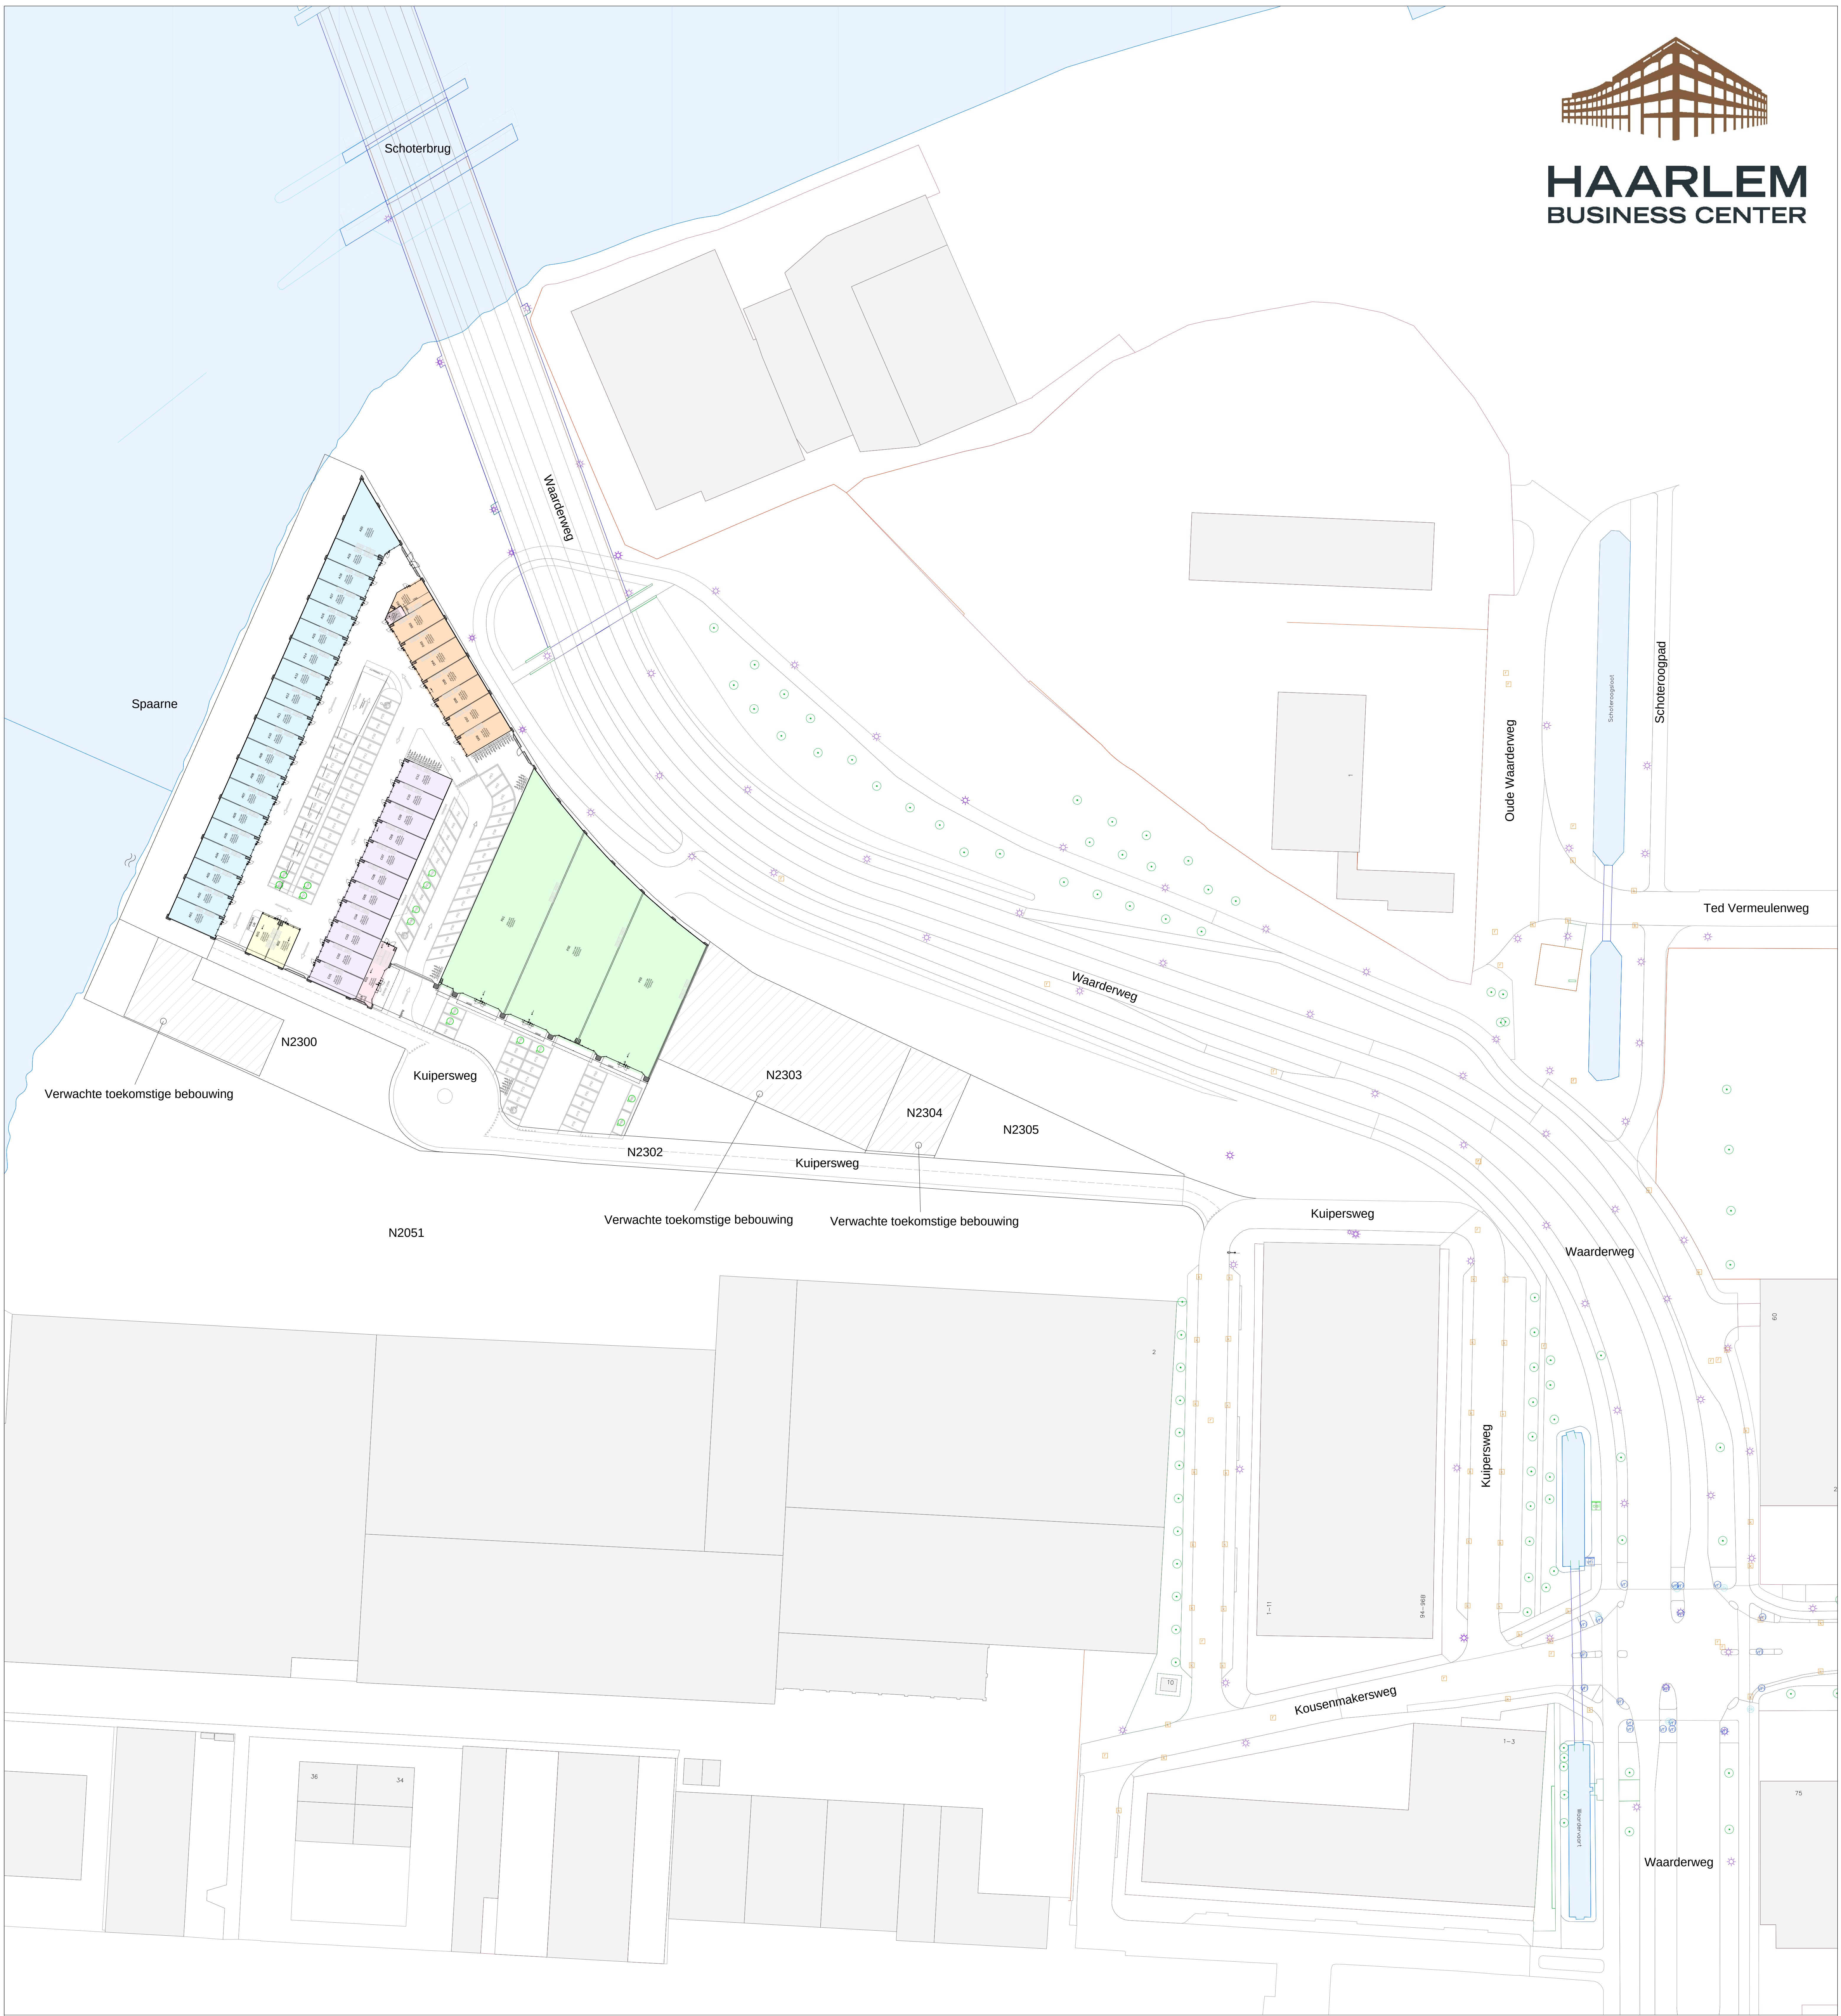

Adresgegevens
Kuipersweg 4
2031EH Haarlem


Kadastraal bekend
HLM02 N2301

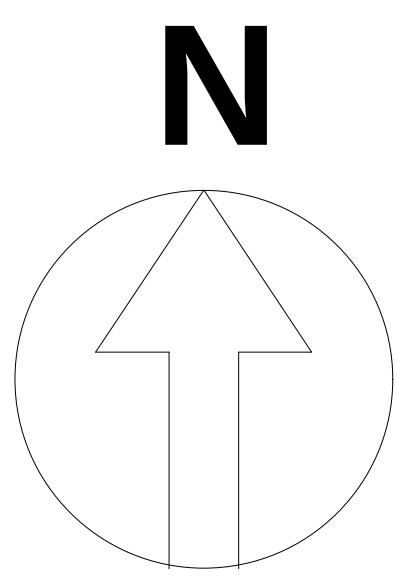


Situatie
Tekeningnr. 01

Legenda


- Bouwdeel A Units
- Bouwdeel B Units
- Bouwdeel C Units
- Bouwdeel D Units
- Bouwdeel E Trappenhuizen
- Bouwdeel F Grote hallen
- Bouwdeel G Units
- Bouwdeel H Kantoor Units
- Lunchroom
- Gemeenschappelijk dak
- Plek voor zonnepanelen
- m2 weergegeven in BVO

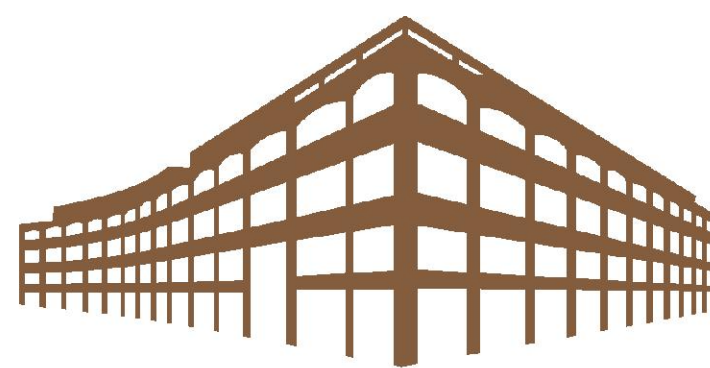

HAARLEM
BUSINESS CENTER

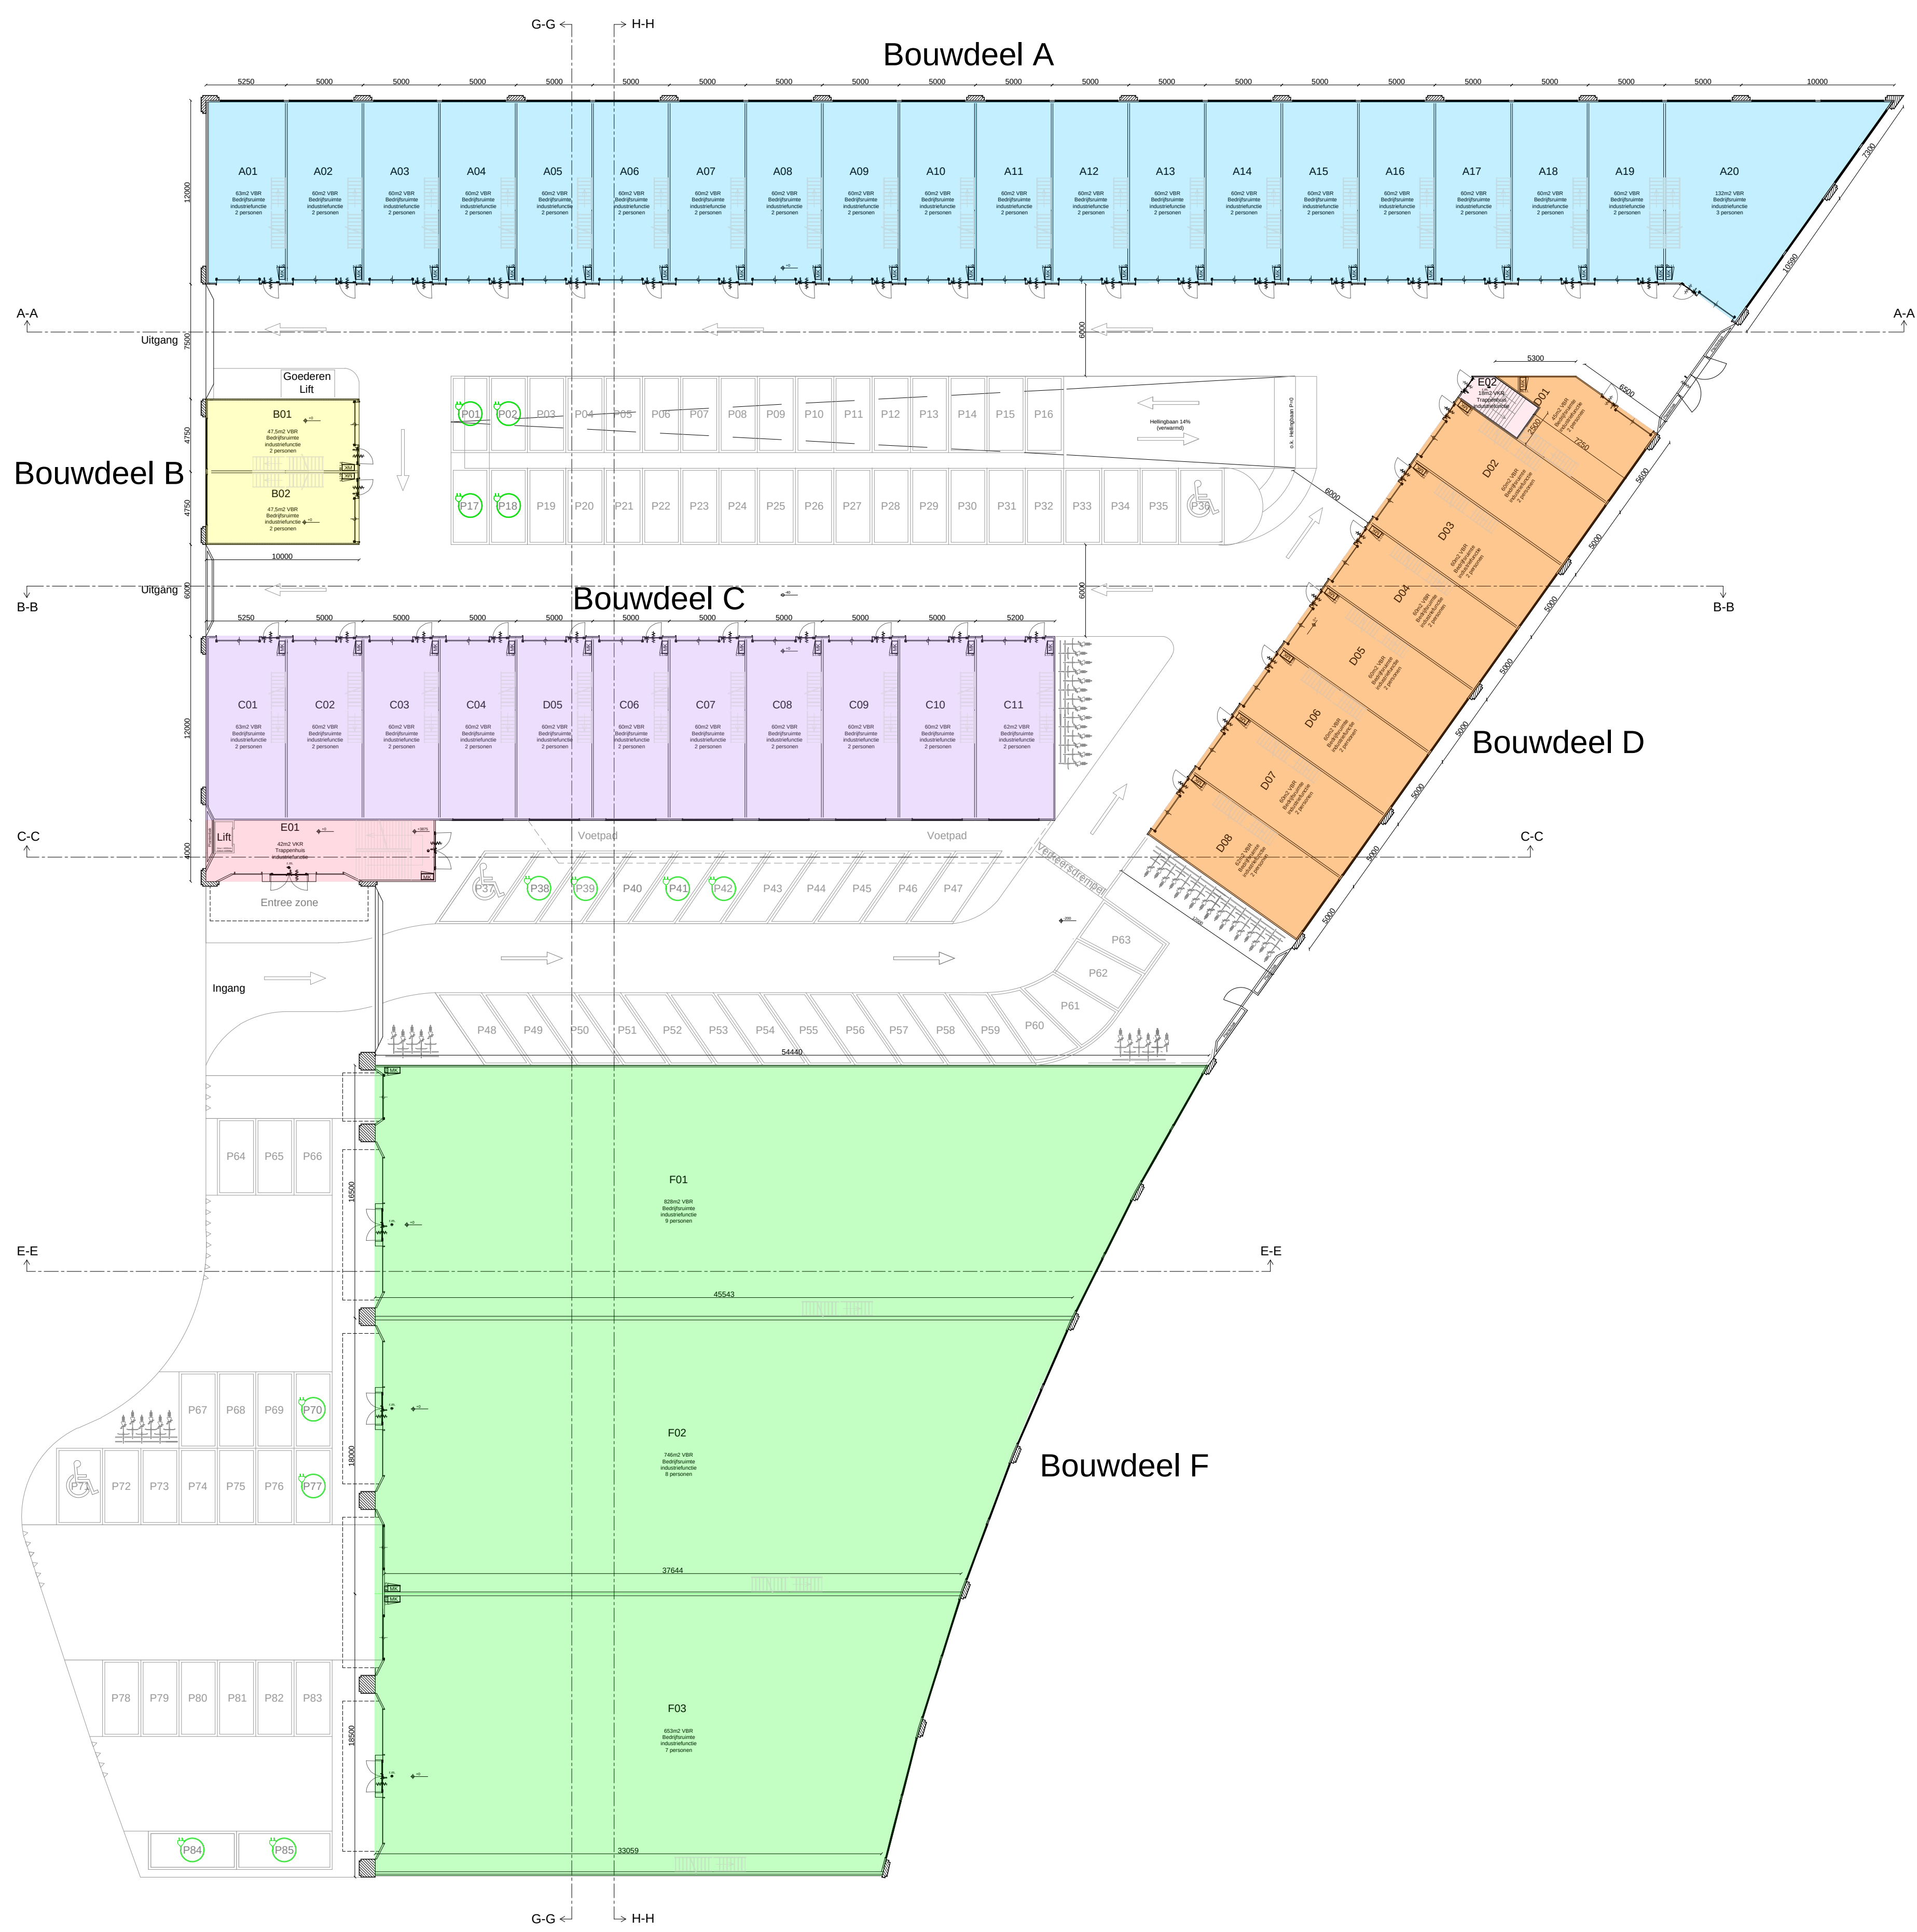


Plattegrond begane grond

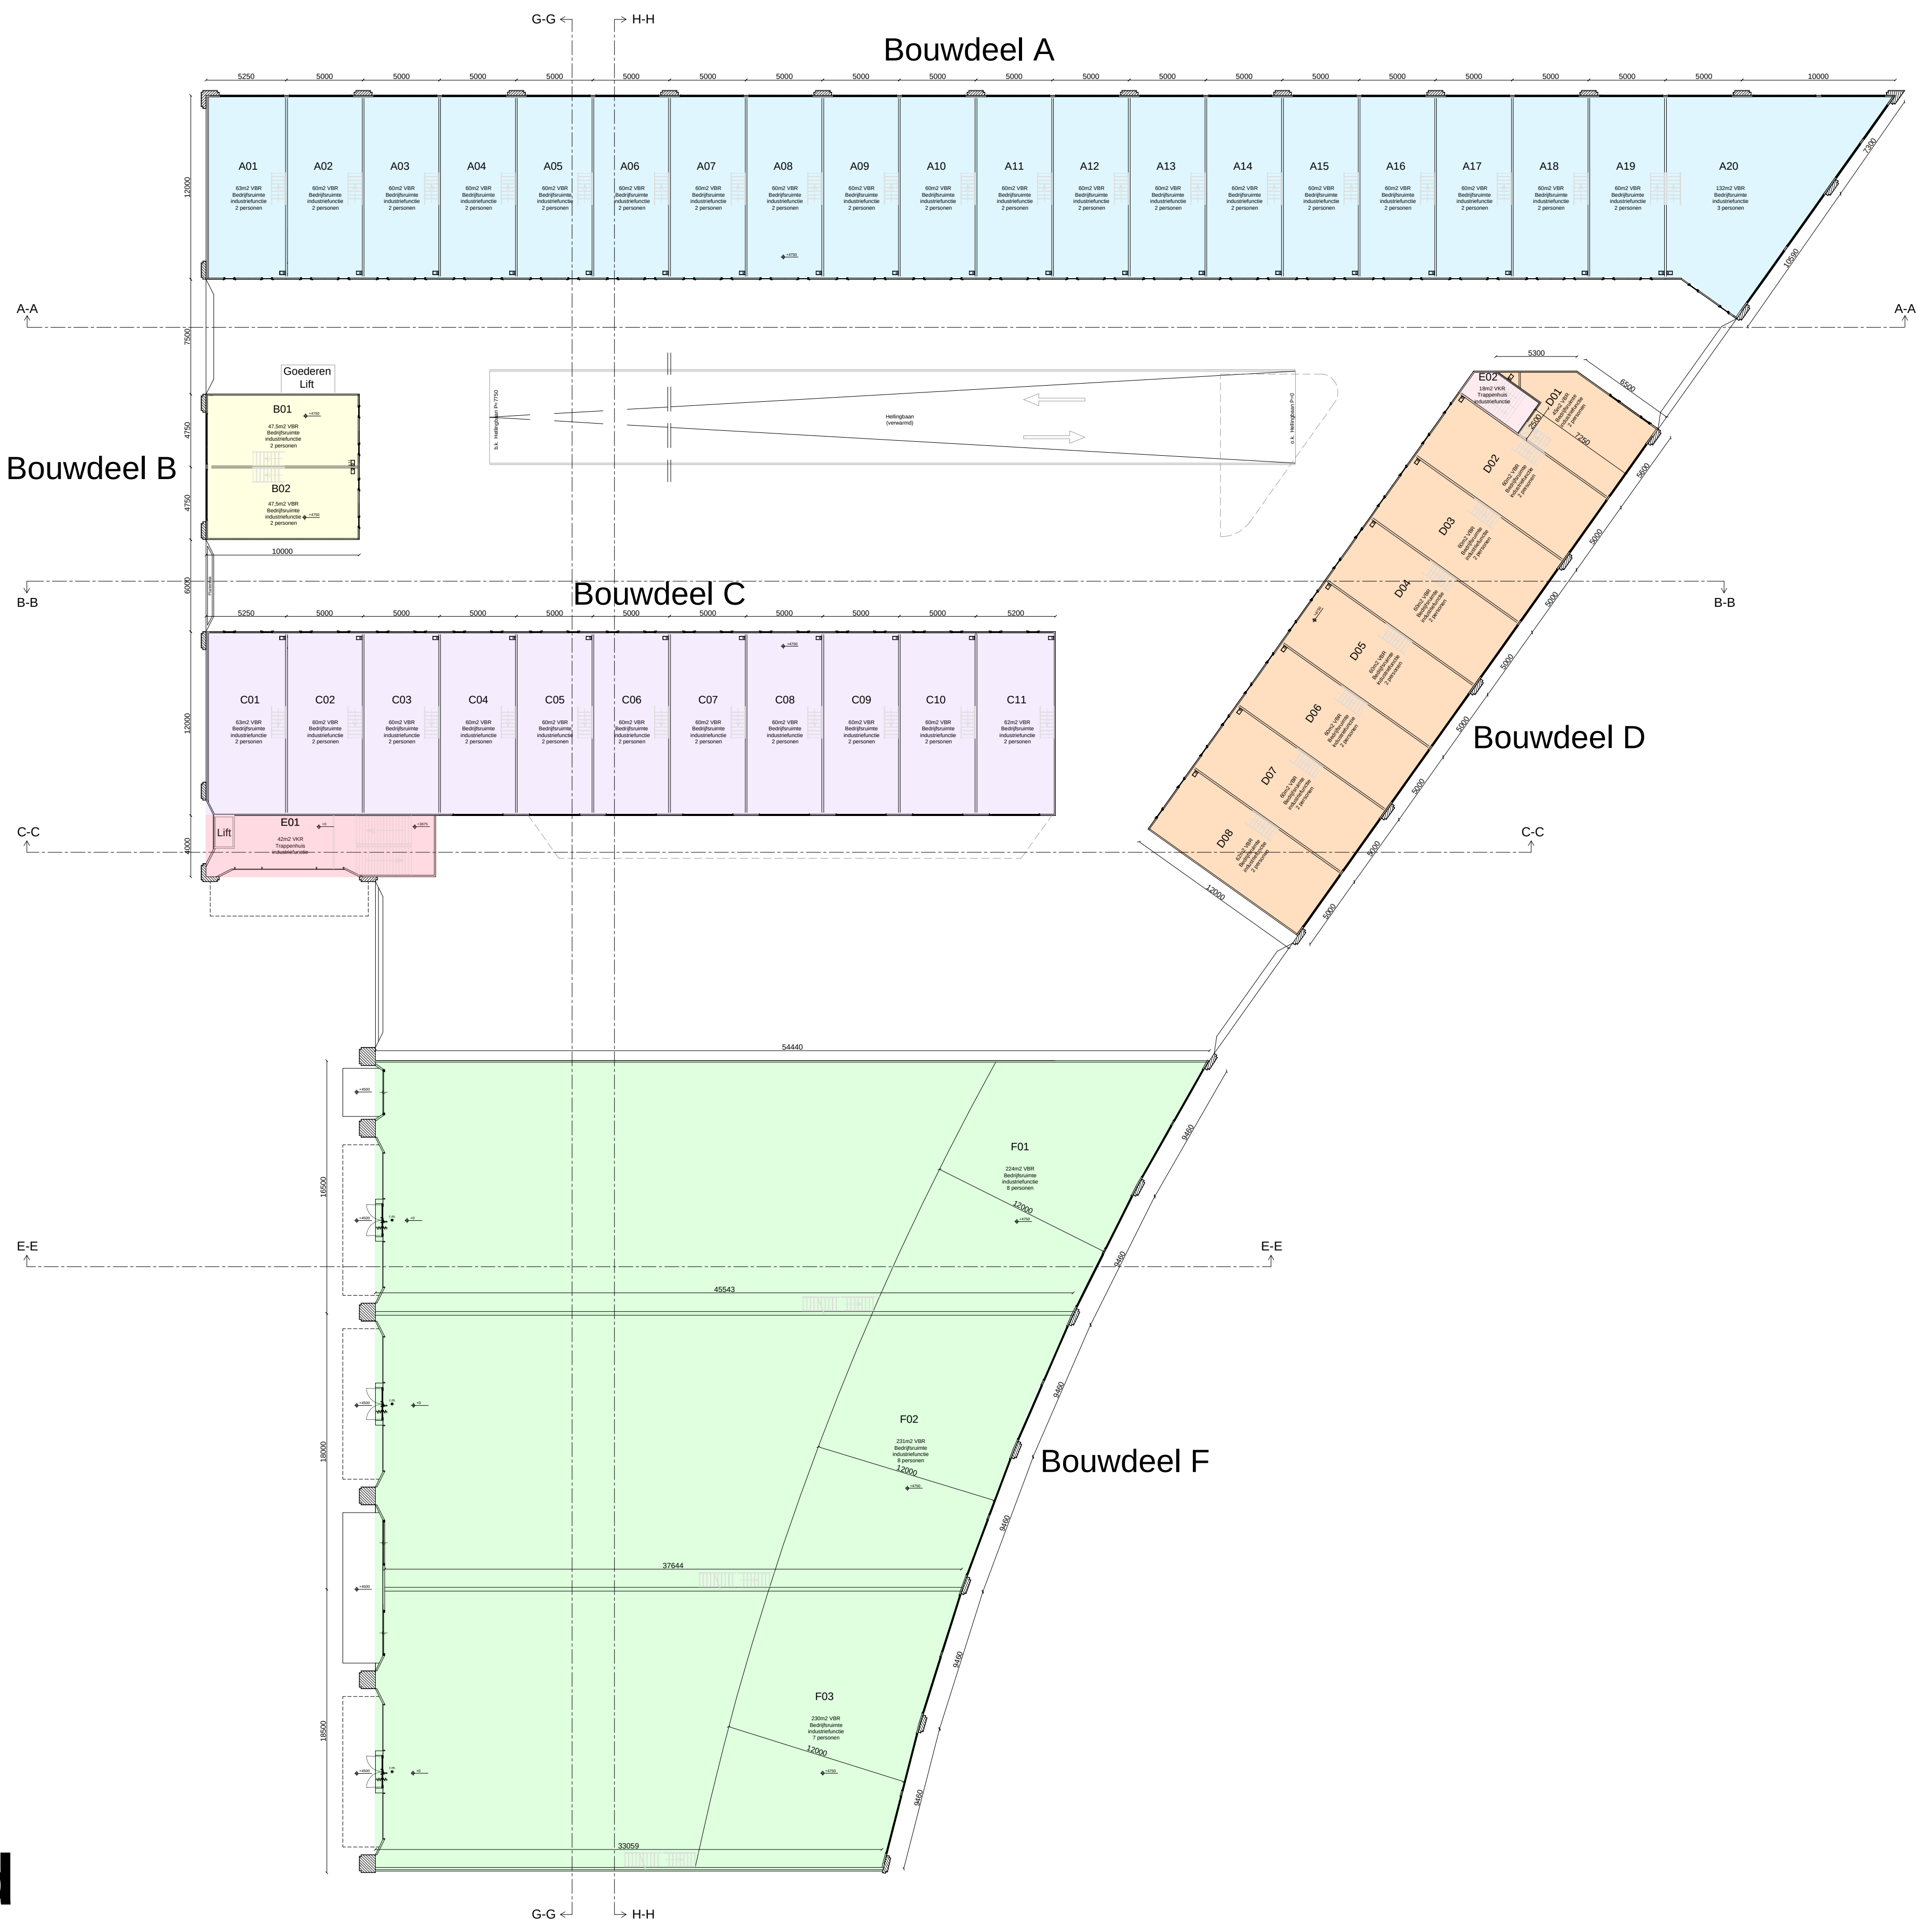


Plattegrond 1e verdieping

Legenda


- Bouwdeel A Units
- Bouwdeel B Units
- Bouwdeel C Units
- Bouwdeel D Units
- Bouwdeel E Trappenhuizen
- Bouwdeel F Grote hallen
- Bouwdeel G Units
- Bouwdeel H Kantoor Units
- Lunchroom
- Gemeenschappelijk dak
- Plek voor zonnepanelen
- m2 weergegeven in BVO

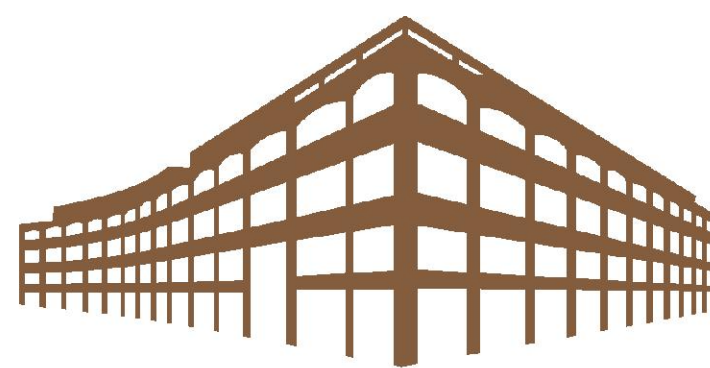

HAARLEM
BUSINESS CENTER

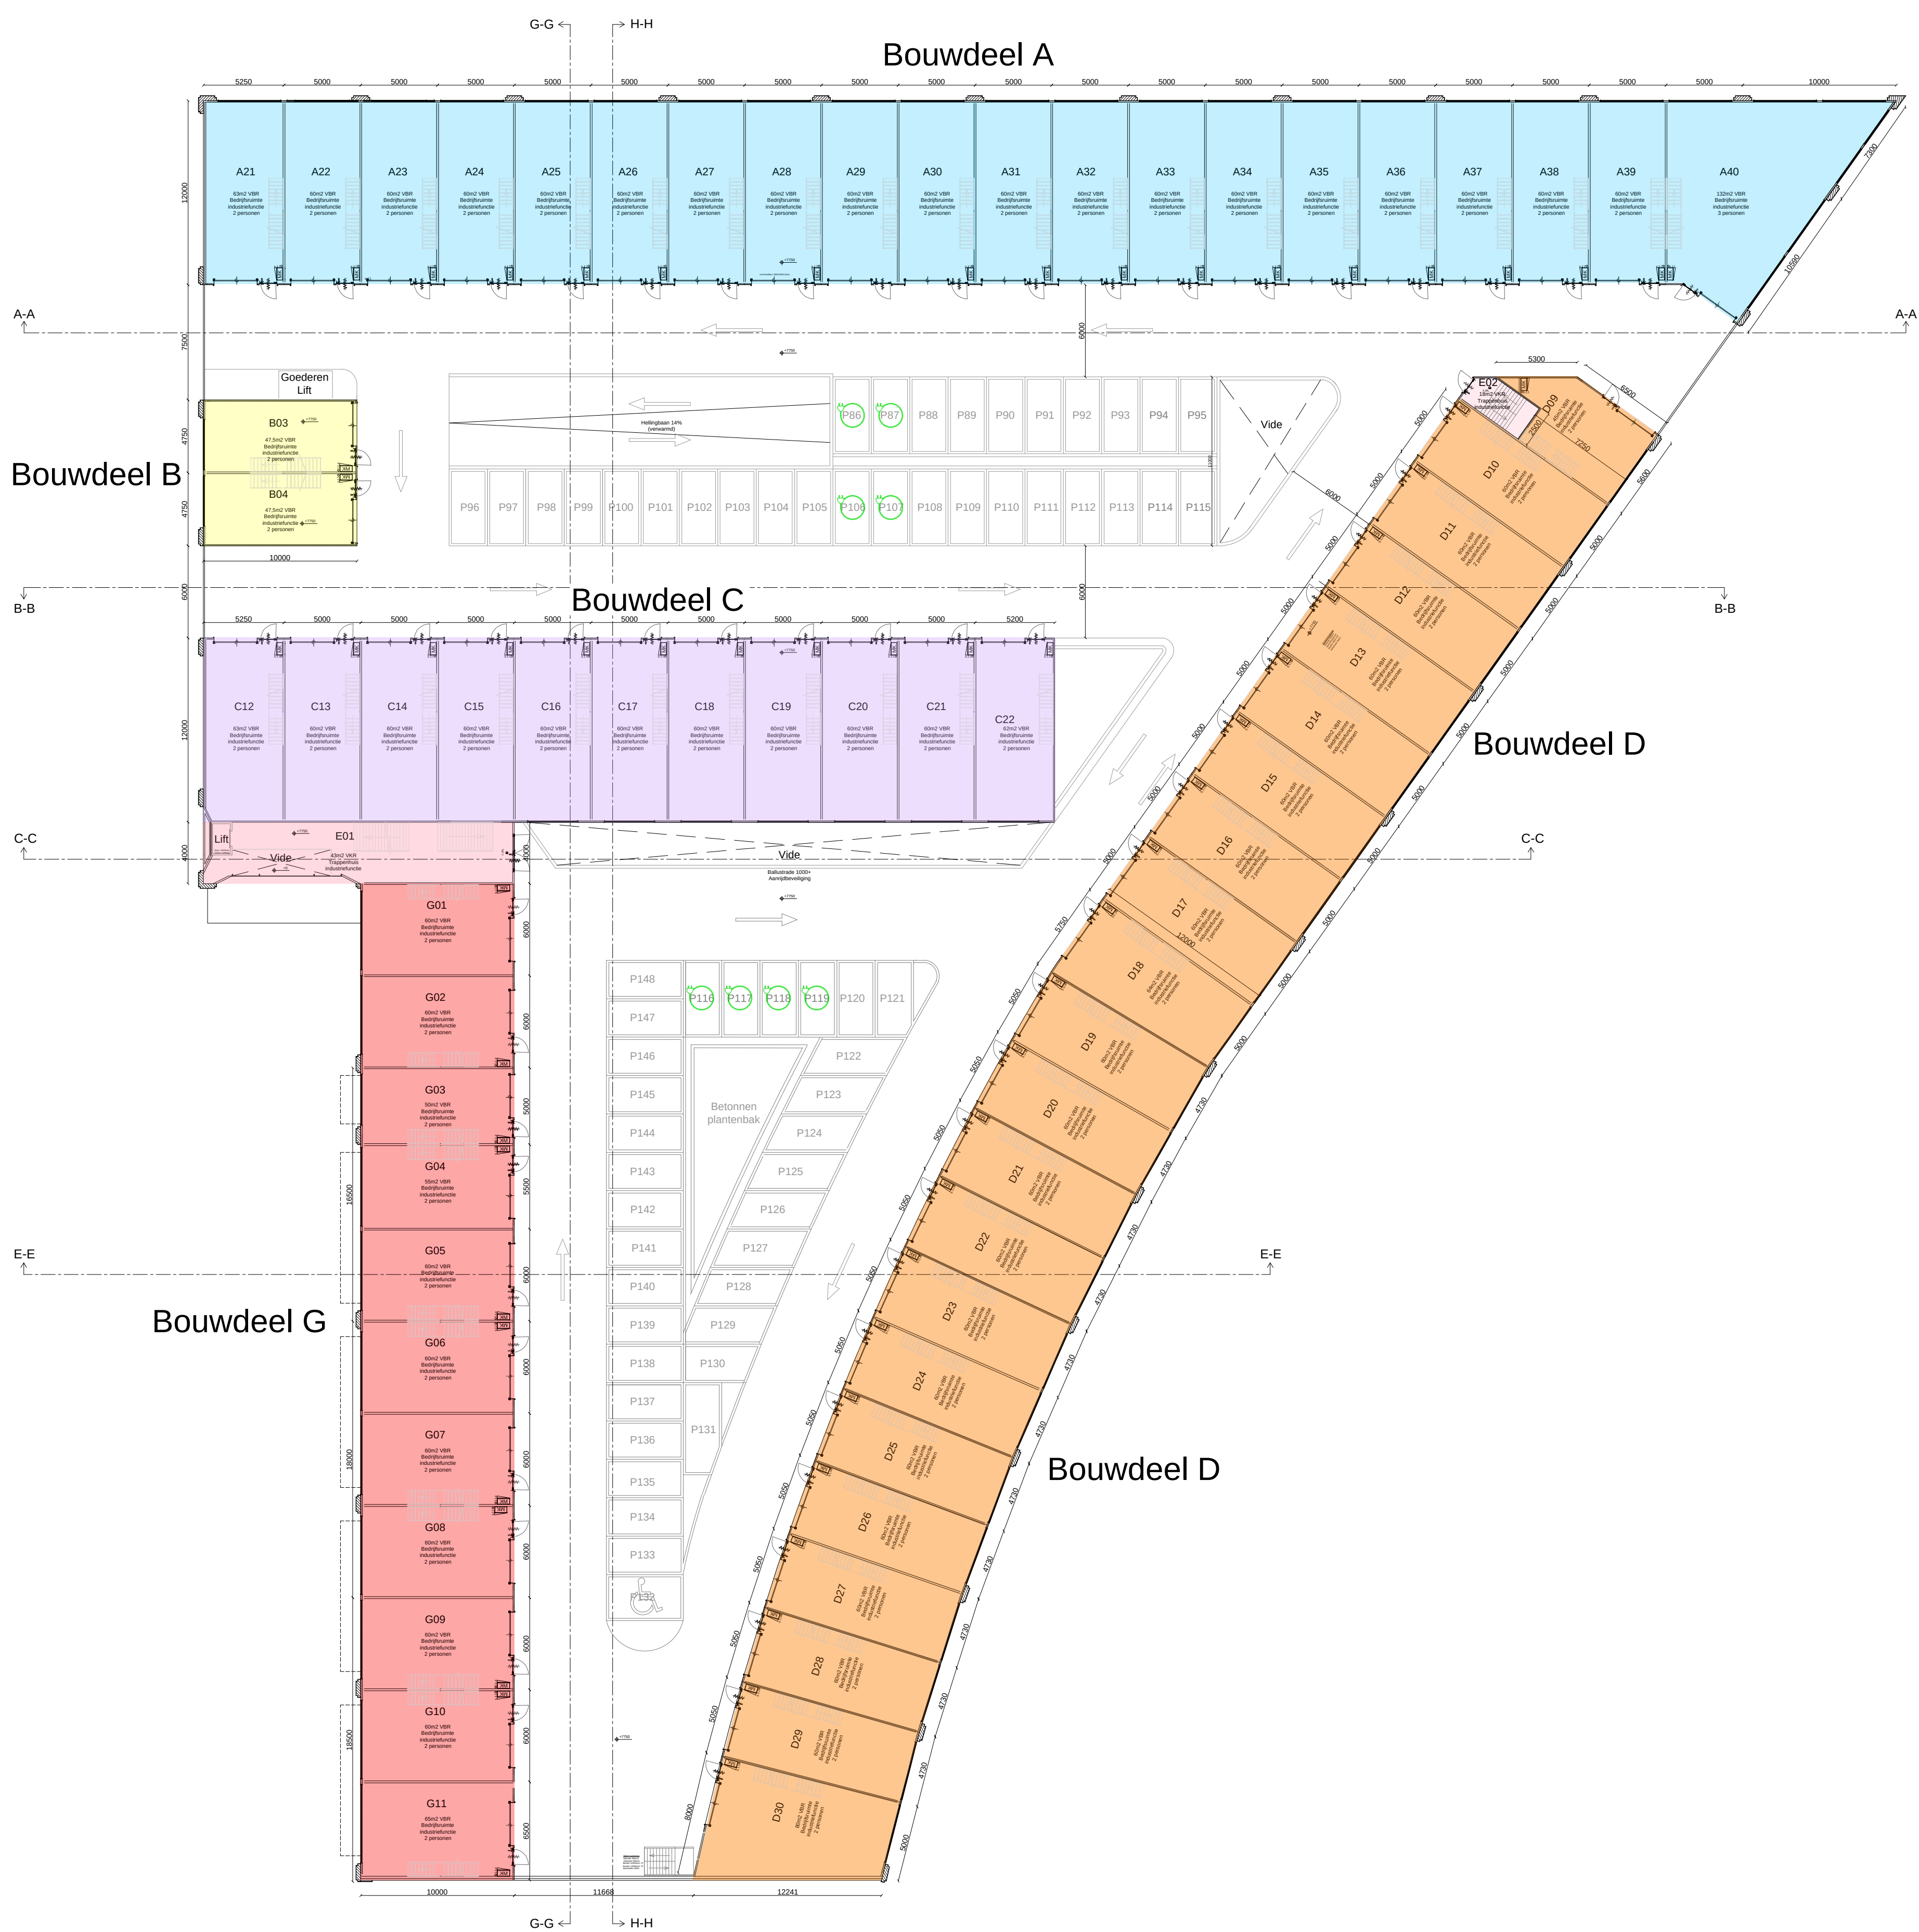


Plattegrond 2e verdieping (deknivo)

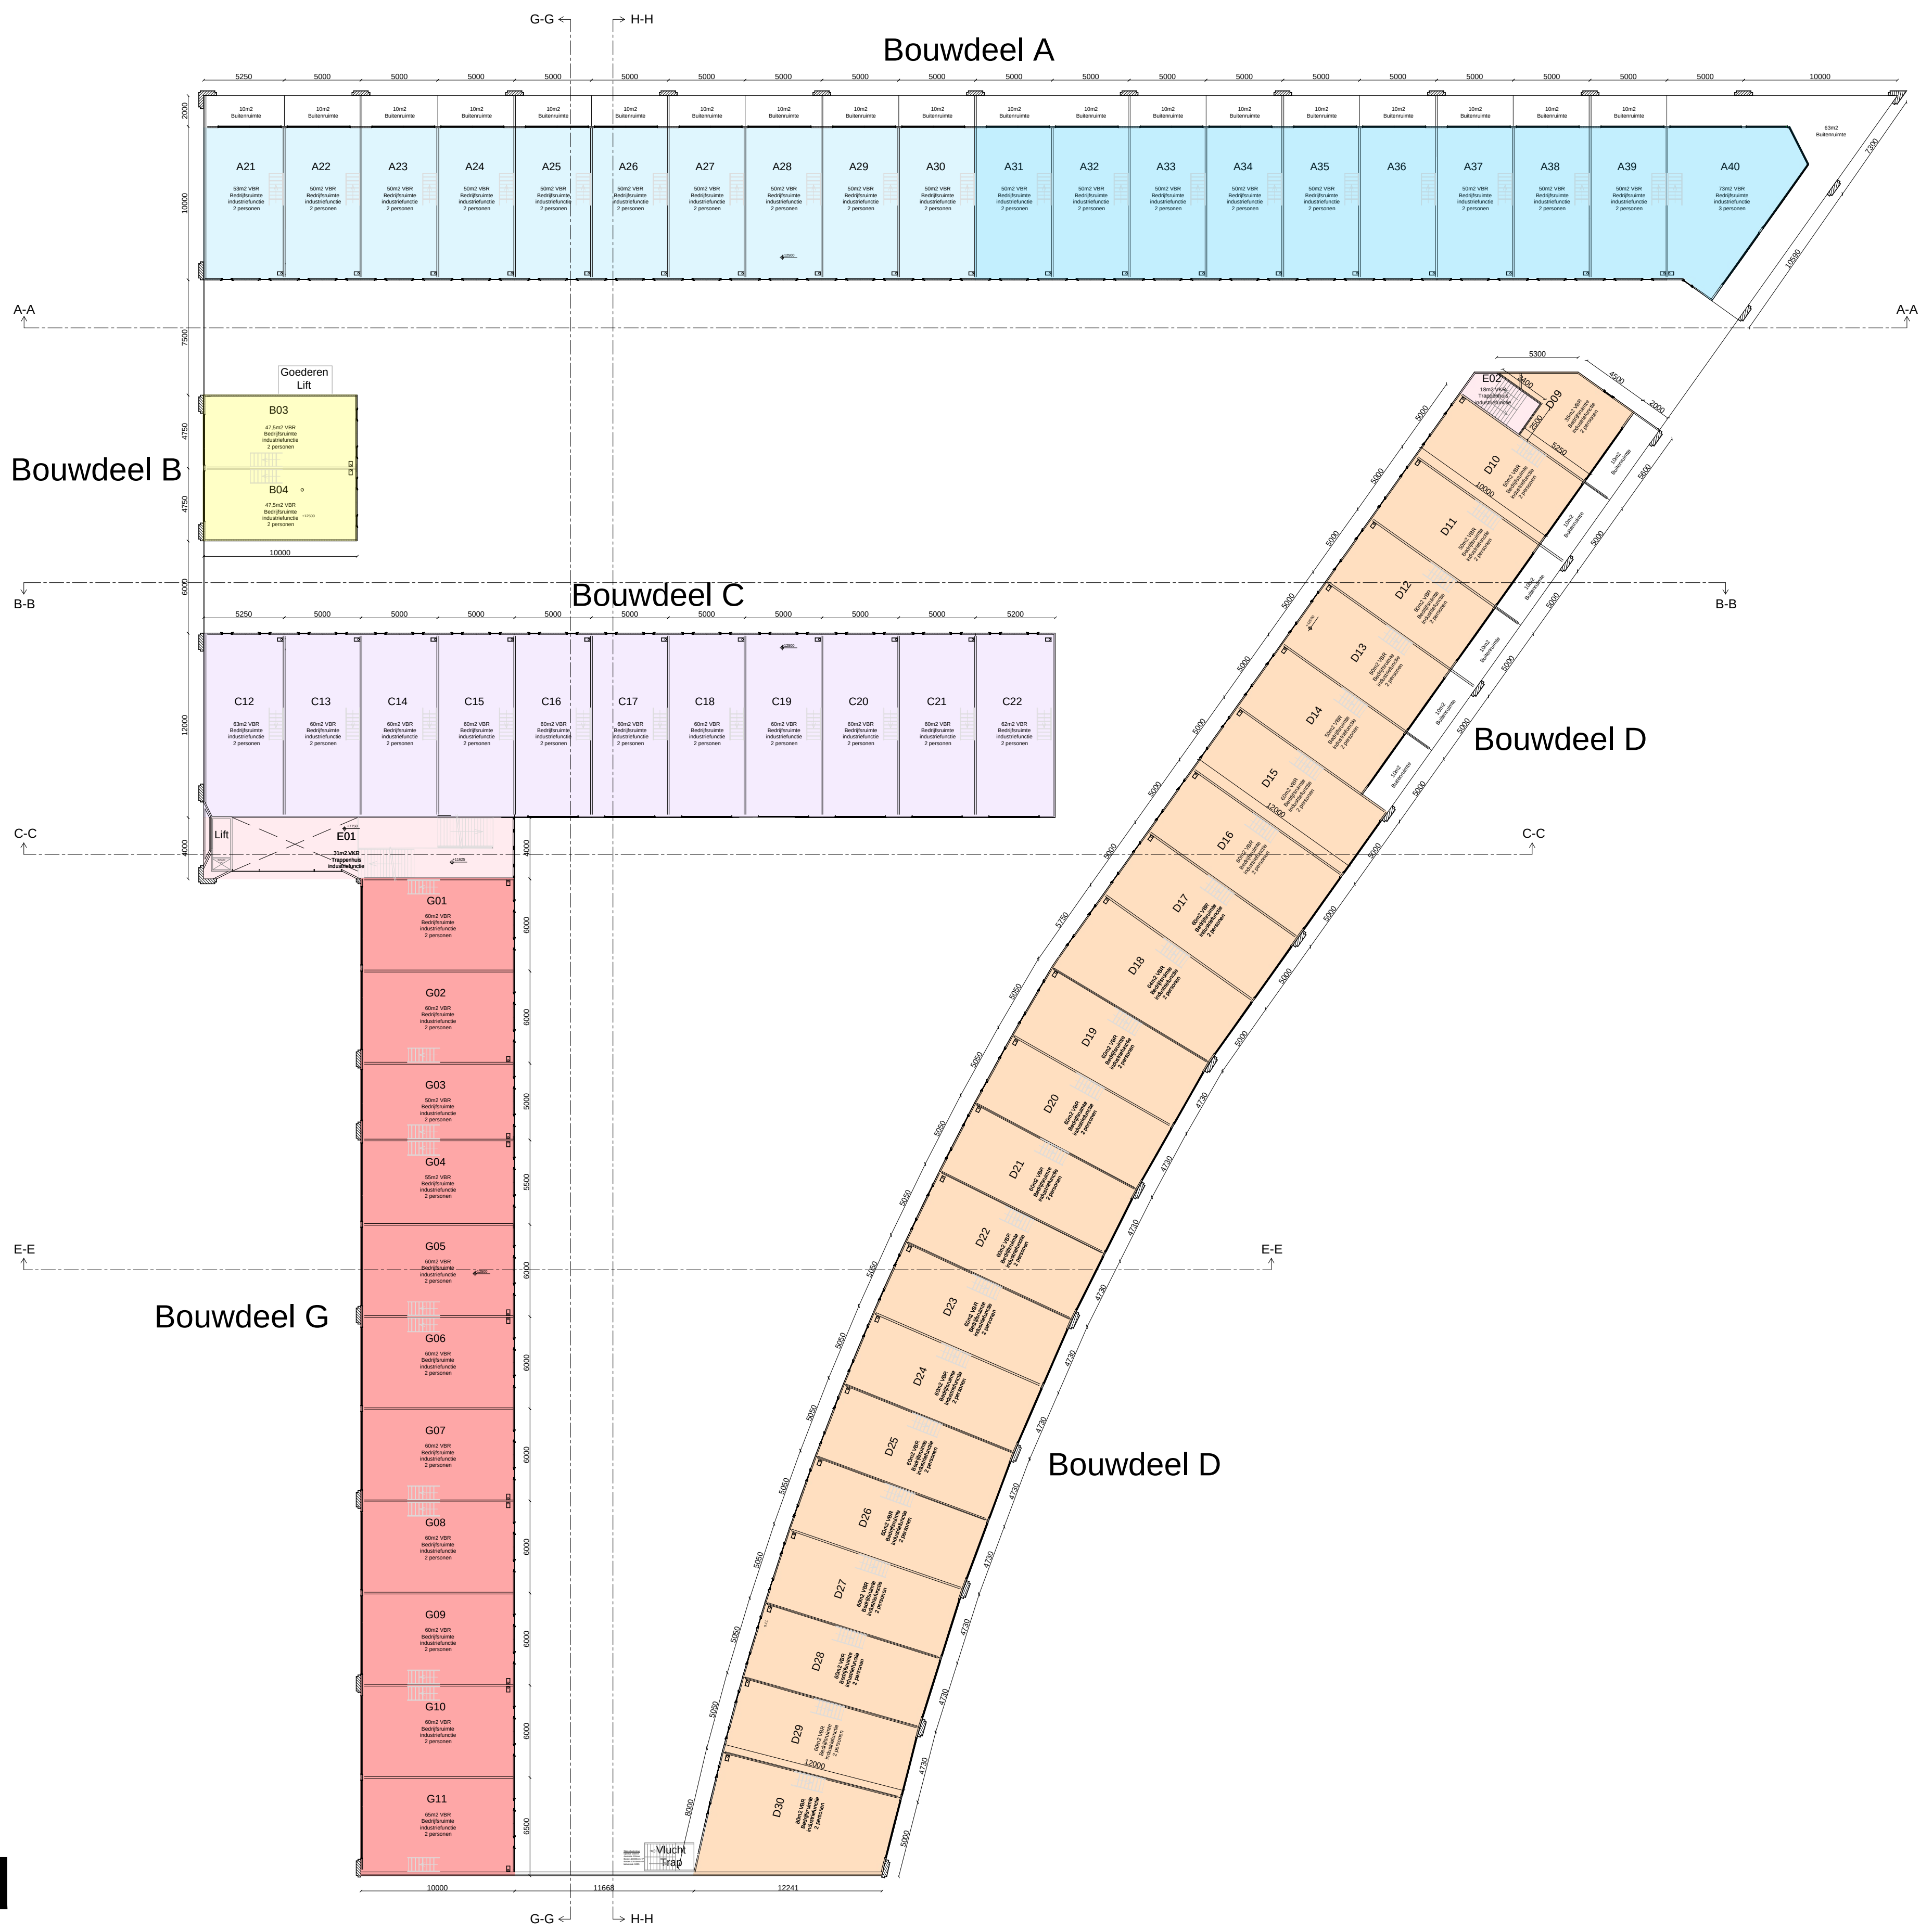


Plattegrond 3e verdieping (deknivo)

- Legenda**
- Bouwdeel A Units
 - Bouwdeel B Units
 - Bouwdeel C Units
 - Bouwdeel D Units
 - Bouwdeel E Trappenhuizen
 - Bouwdeel F Grote hallen
 - Bouwdeel G Units
 - Bouwdeel H Kantoor Units
 - Lunchroom
 - Gemeenschappelijk dak
 - Plek voor zonnepanelen
 - m2 weergegeven in BVO

Plattegrond
Tekeningnr. 03

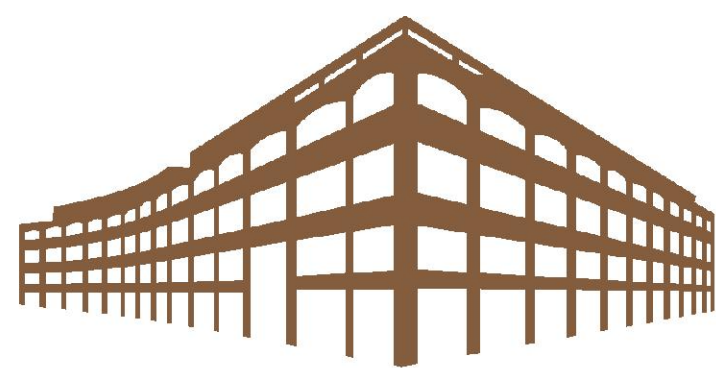


Plattegrond 4e verdieping

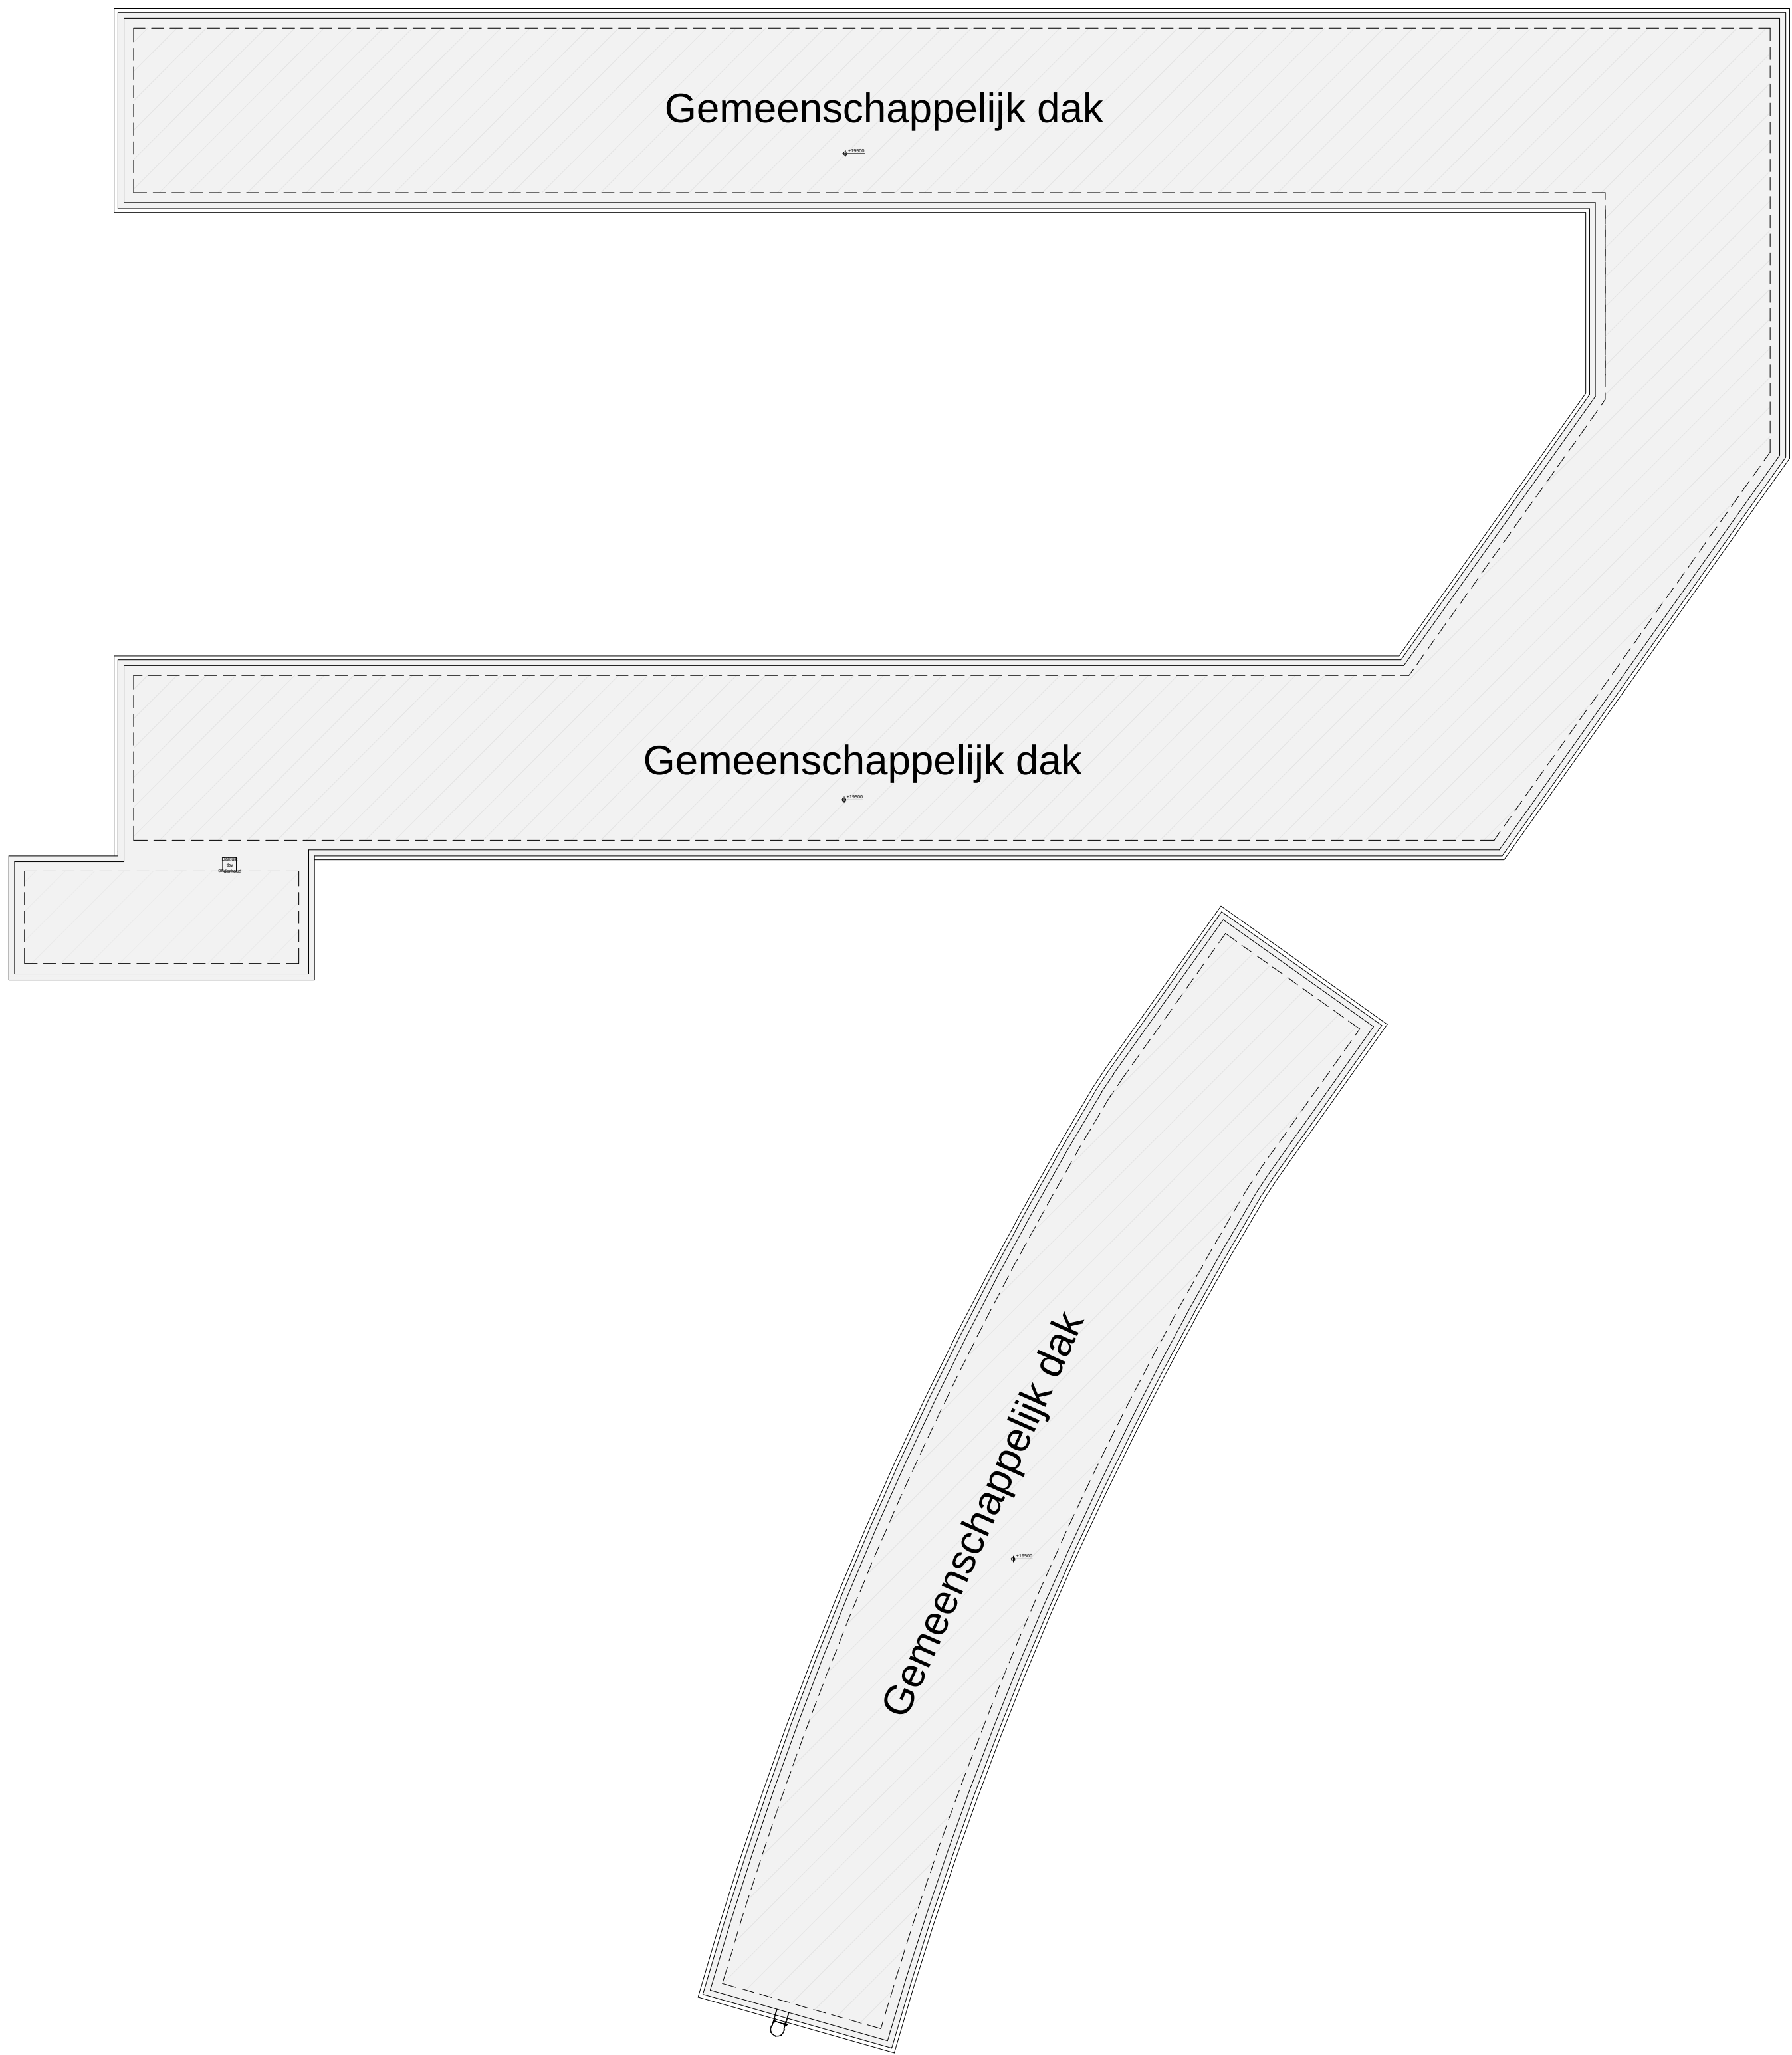


Plattegrond dak


- Legenda
- Bouwdeel A Units
 - Bouwdeel B Units
 - Bouwdeel C Units
 - Bouwdeel D Units
 - Bouwdeel E Trappenhuizen
 - Bouwdeel F Grote hallen
 - Bouwdeel G Units
 - Bouwdeel H Kantoor Units
 - Lunchroom
 - Gemeenschappelijk dak
 - Plek voor zonnepanelen
m2 weergegeven in BVO

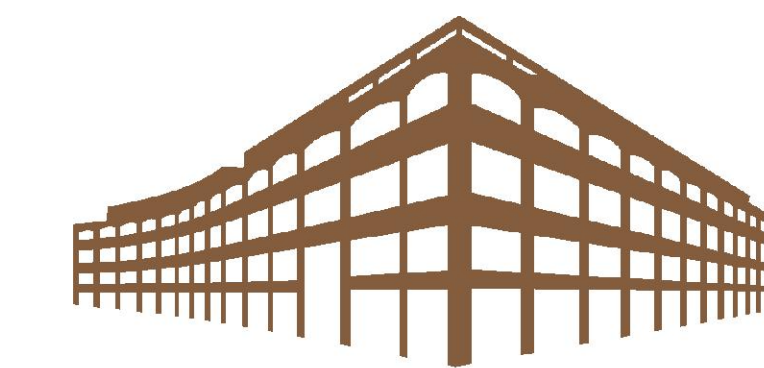


HAARLEM BUSINESS CENTER

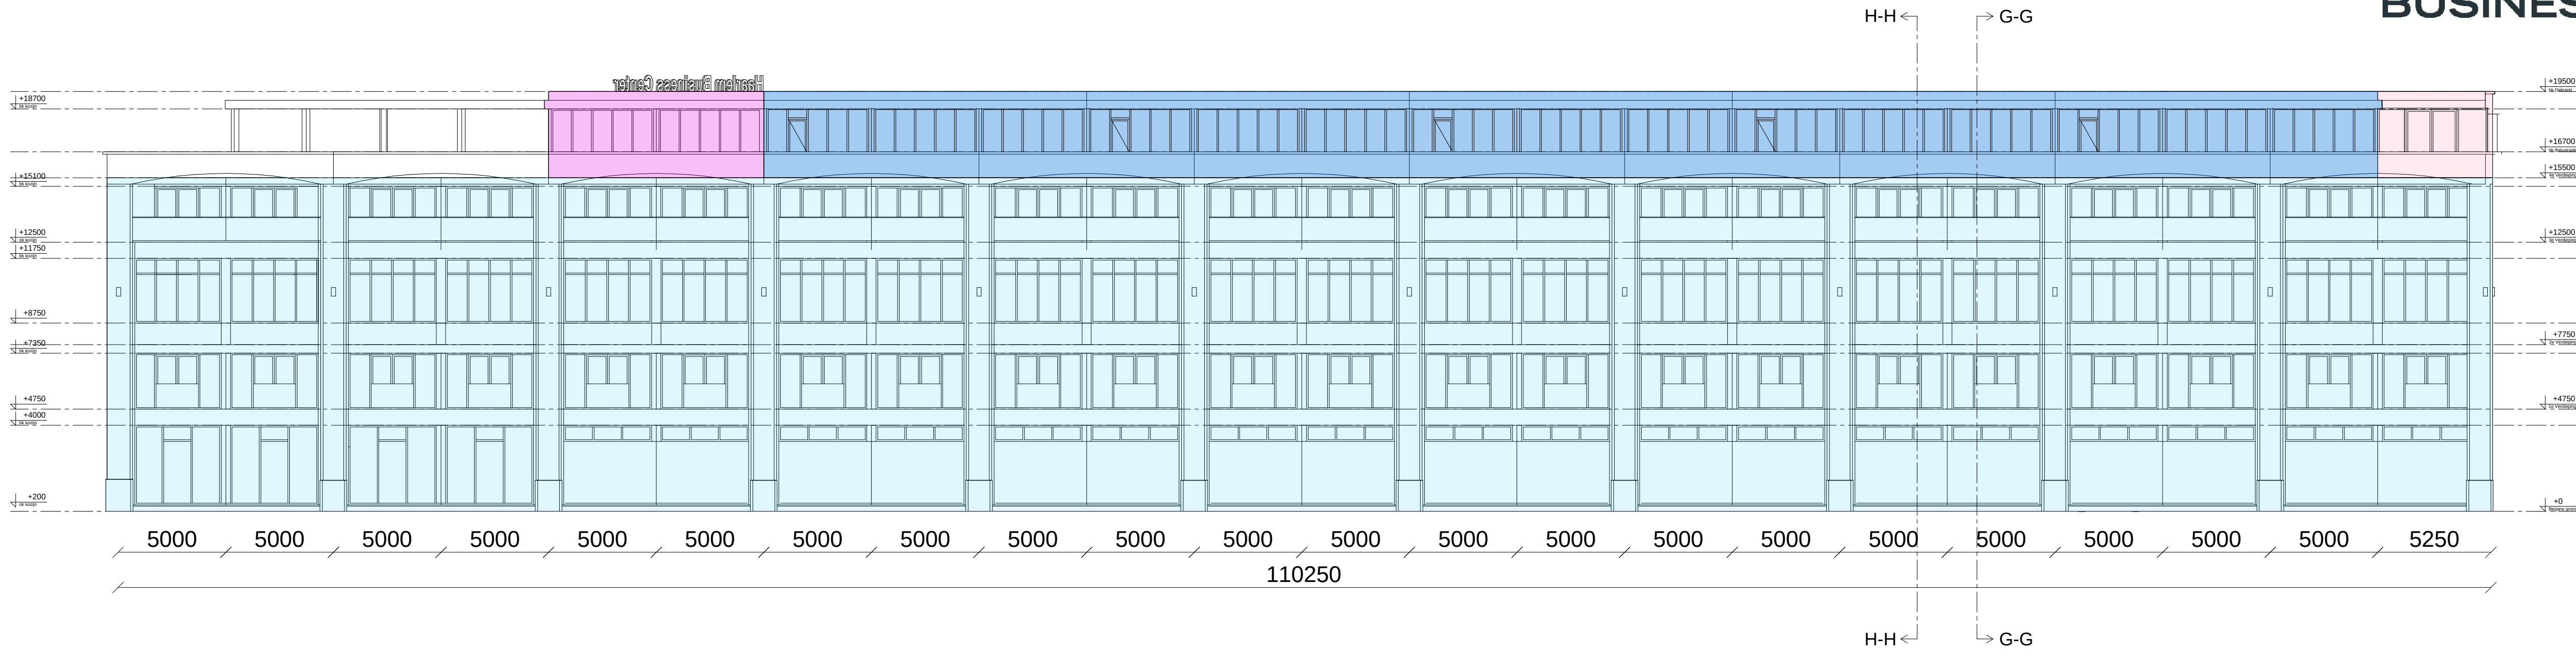


Westgevel (Spaarne zijde)

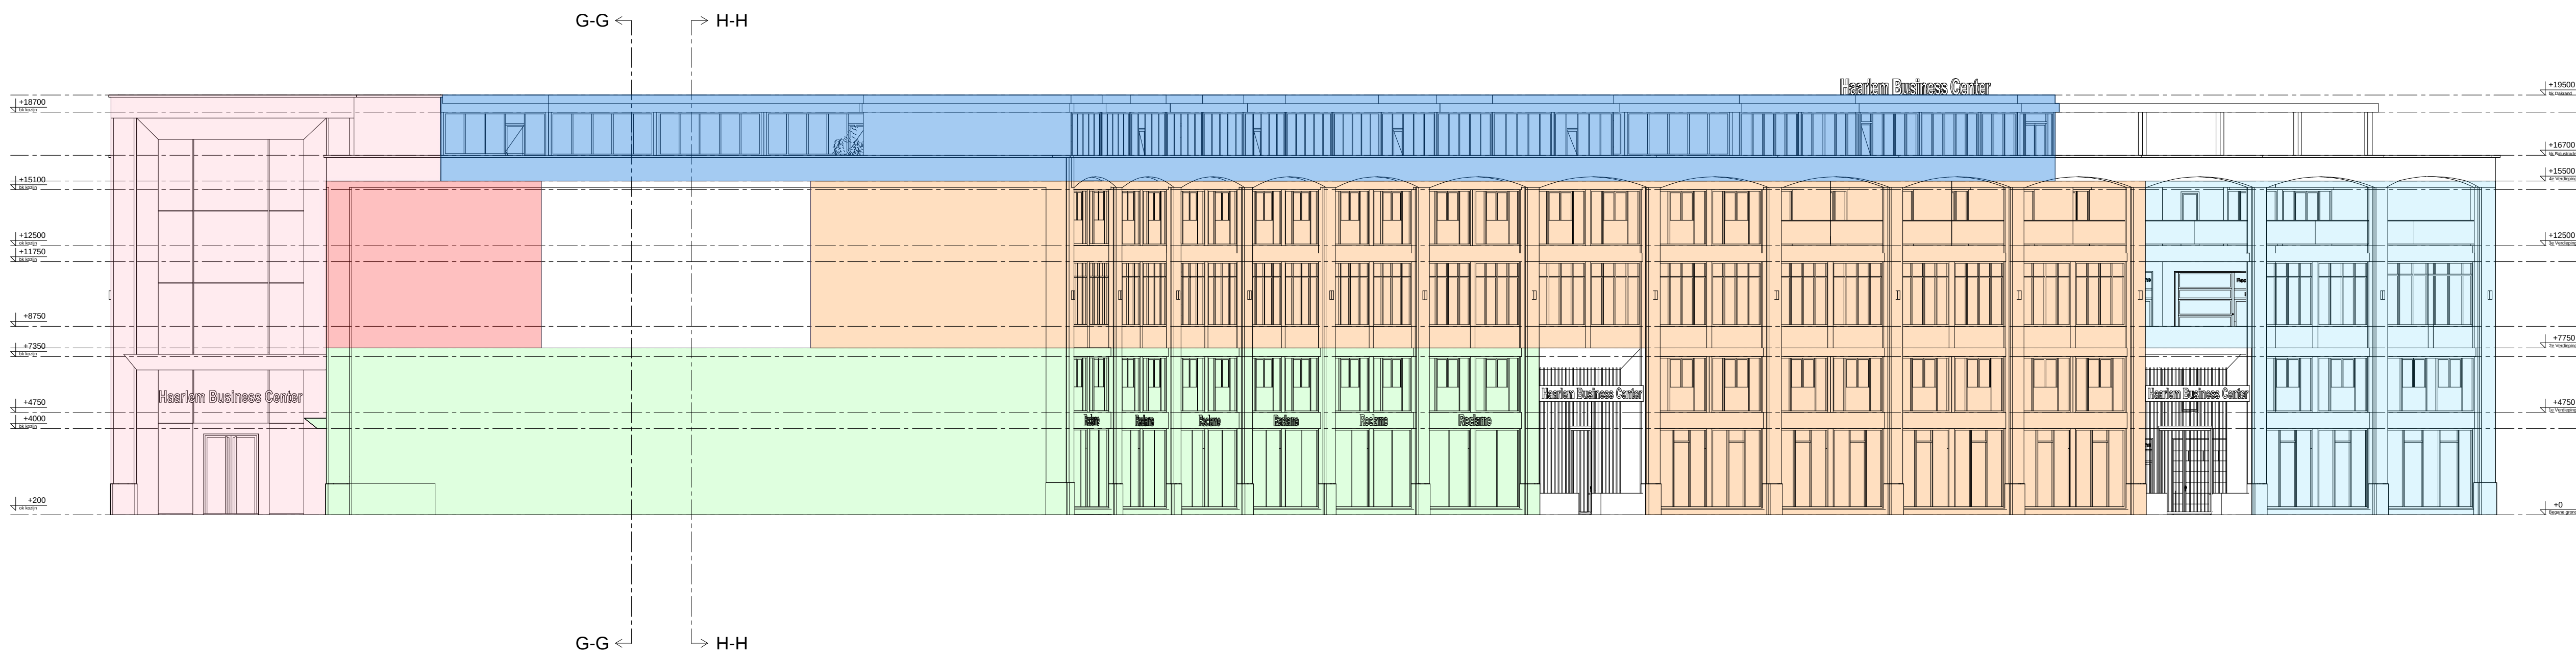

Oostgevel

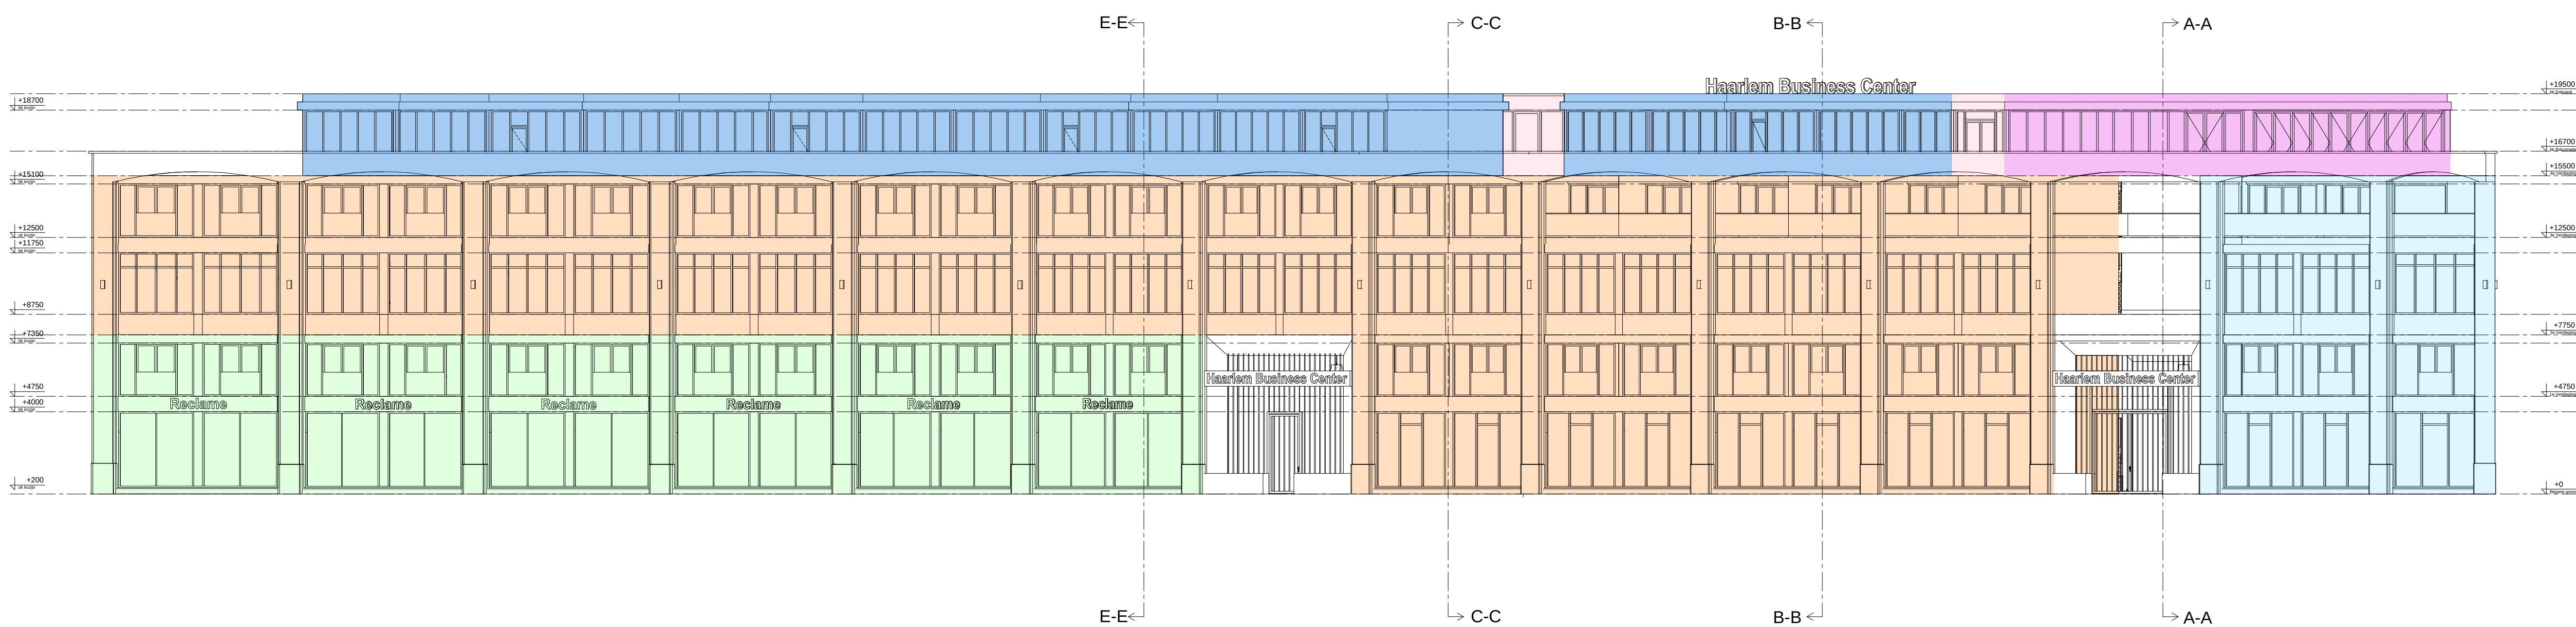


Noordgevel (Waarderweg zijde)

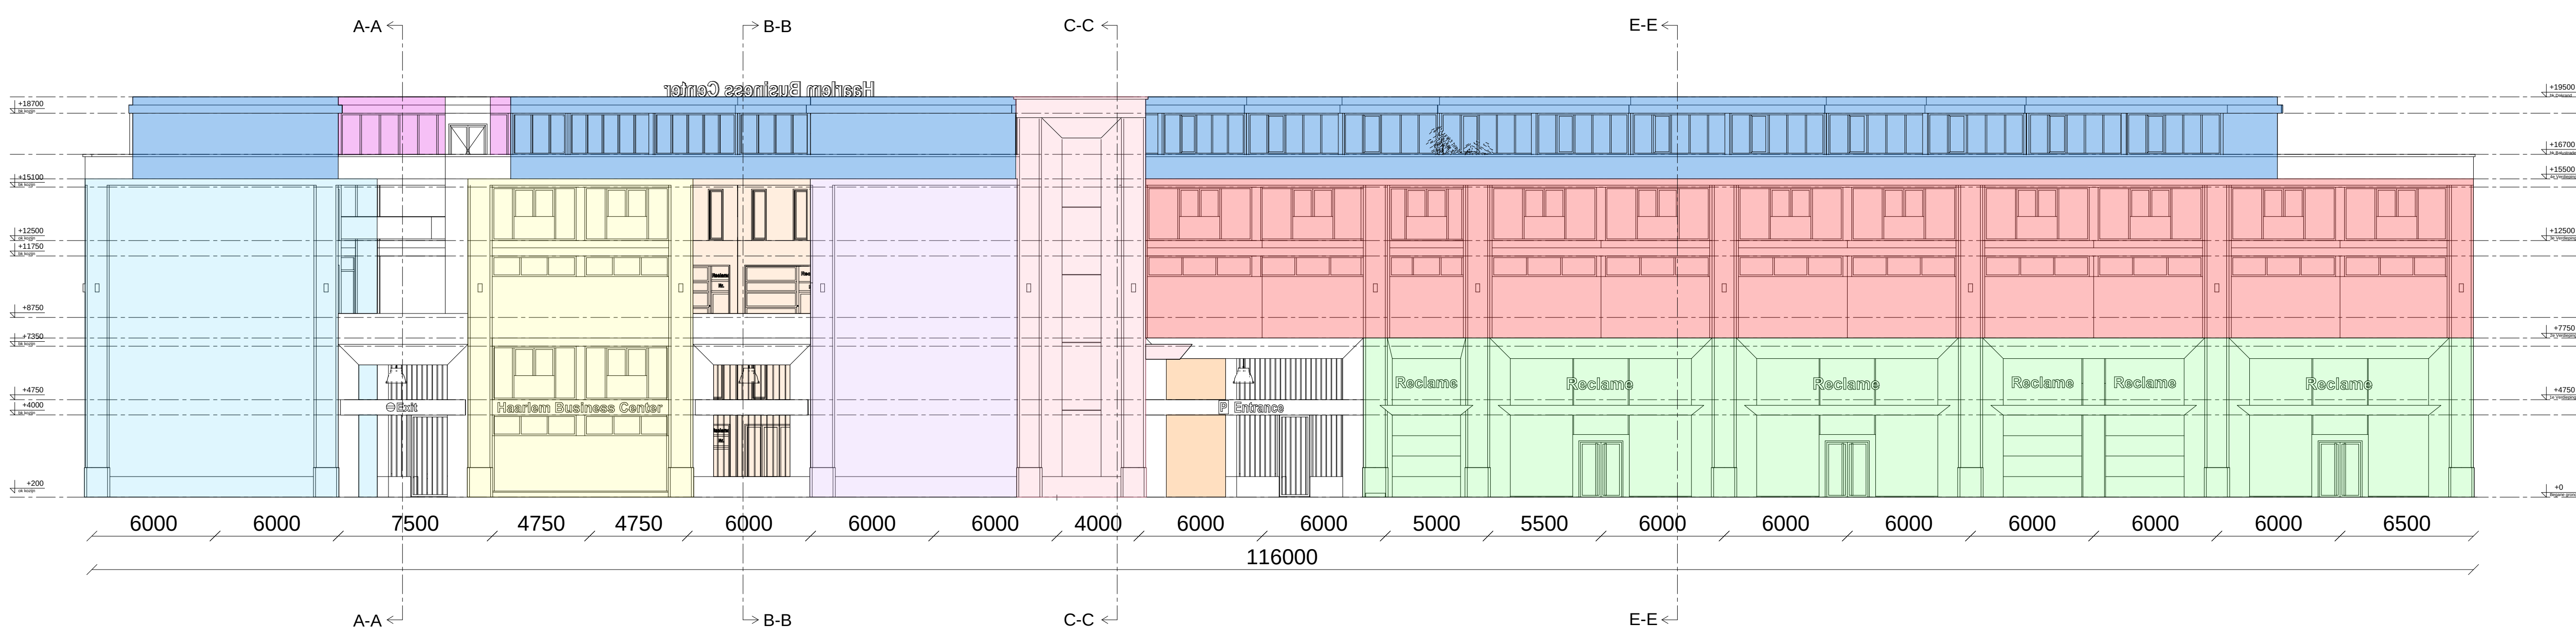


Zuidgevel (Kuipersweg zijde)

Legenda


- Bouwdeel A Units
- Bouwdeel B Units
- Bouwdeel C Units
- Bouwdeel D Units
- Bouwdeel E Trappenhuizen
- Bouwdeel F Grote hallen
- Bouwdeel G Units
- Bouwdeel H Kantoor Units
- Lunchroom

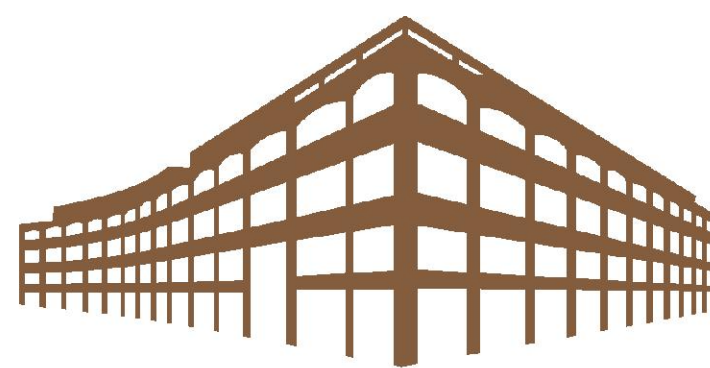


HAARLEM BUSINESS CENTER

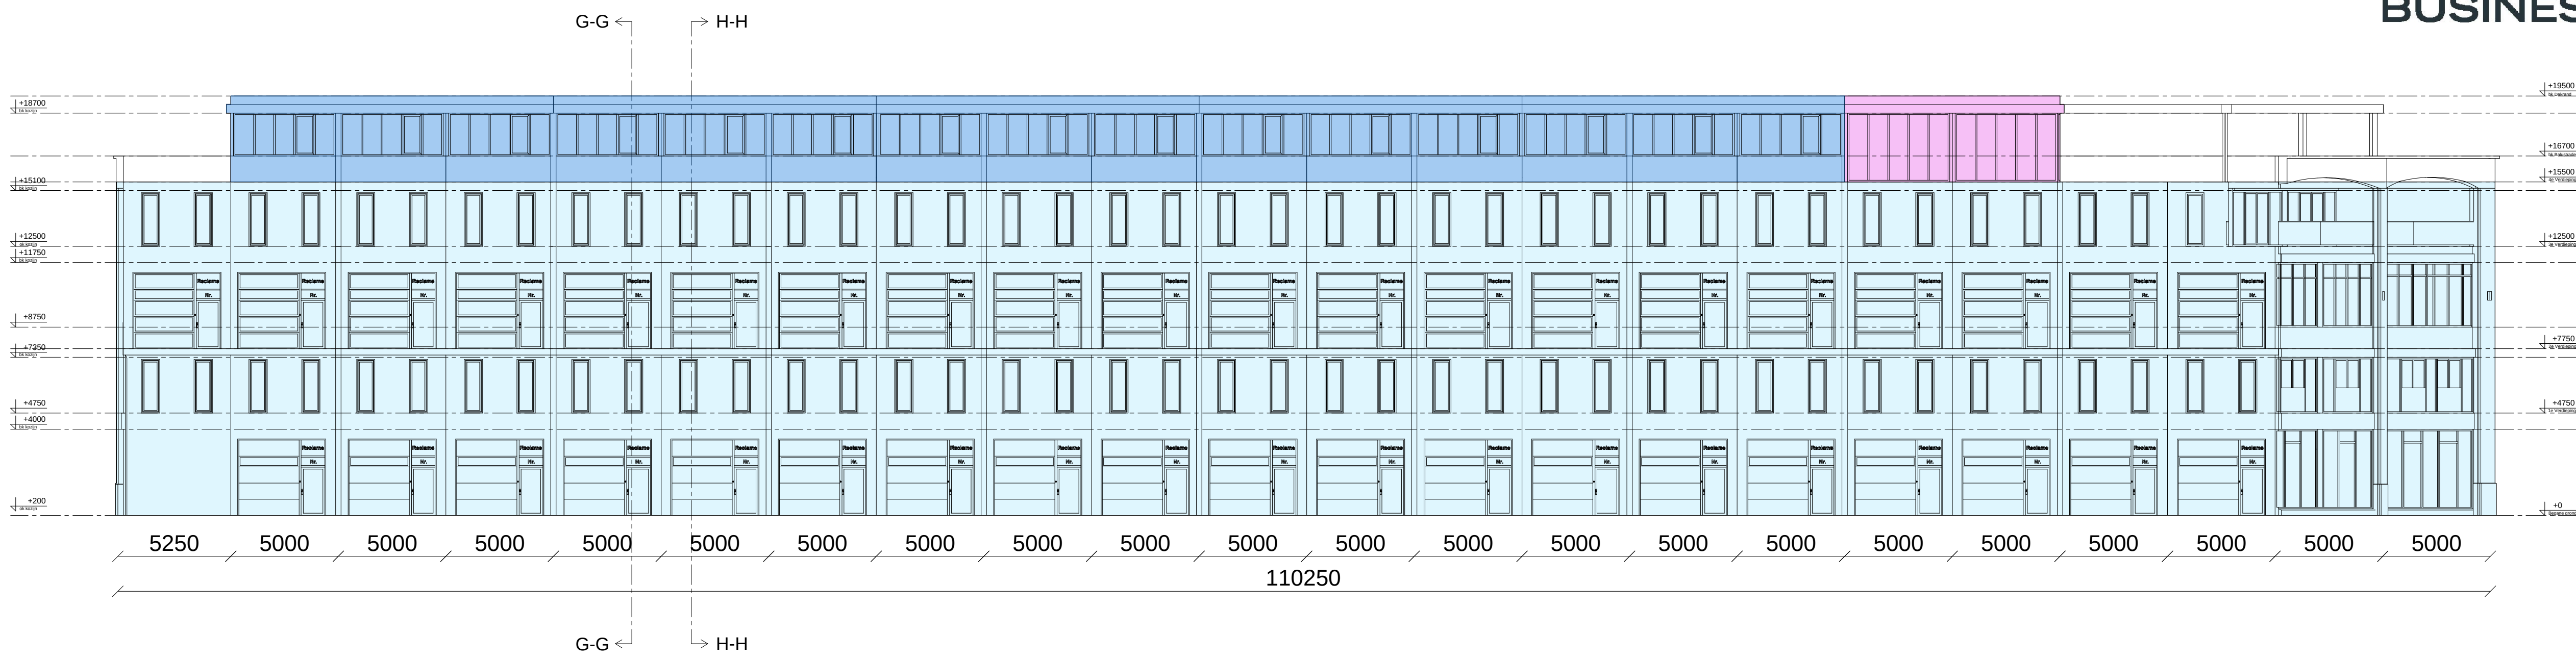

Doorsnede A-A

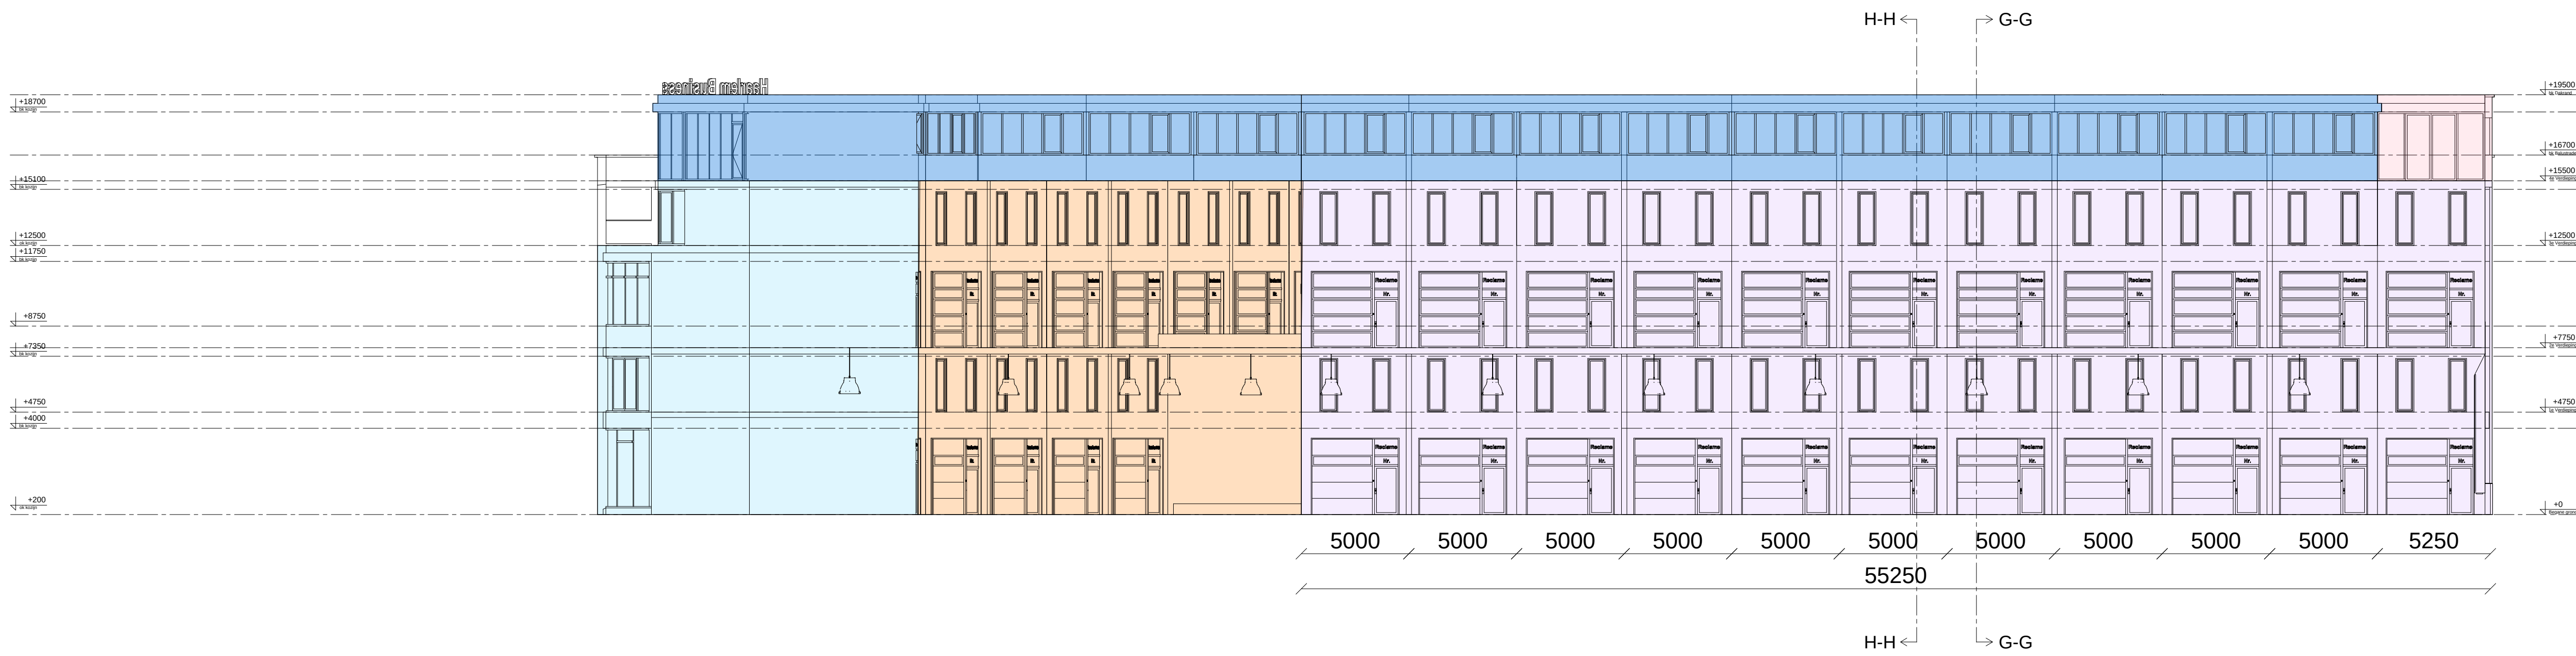


Doorsnede B-B

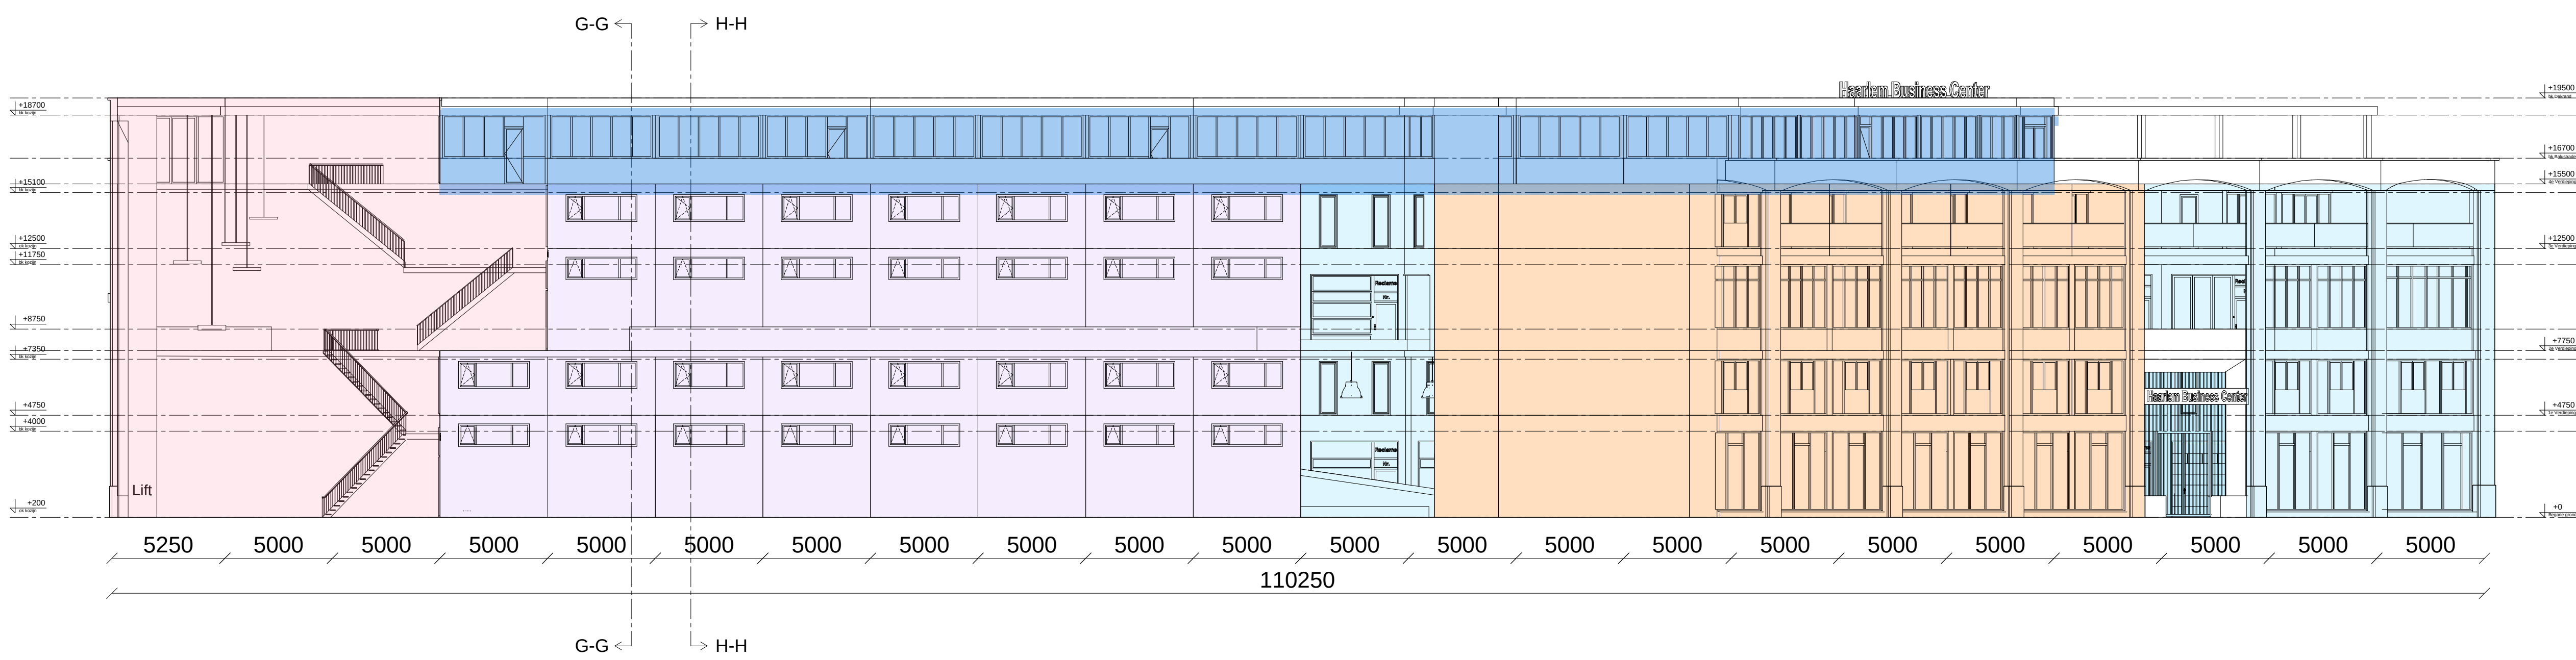

Doorsnede C-C

Legenda


- Bouwdeel A Units
- Bouwdeel B Units
- Bouwdeel C Units
- Bouwdeel D Units
- Bouwdeel E Trappenhuizen
- Bouwdeel F Grote hallen
- Bouwdeel G Units
- Bouwdeel H Kantoor Units
- Lunchroom

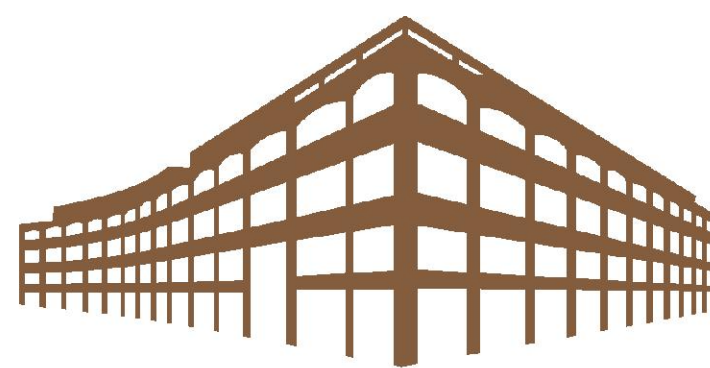


HAARLEM BUSINESS CENTER



Doorsnede E-E

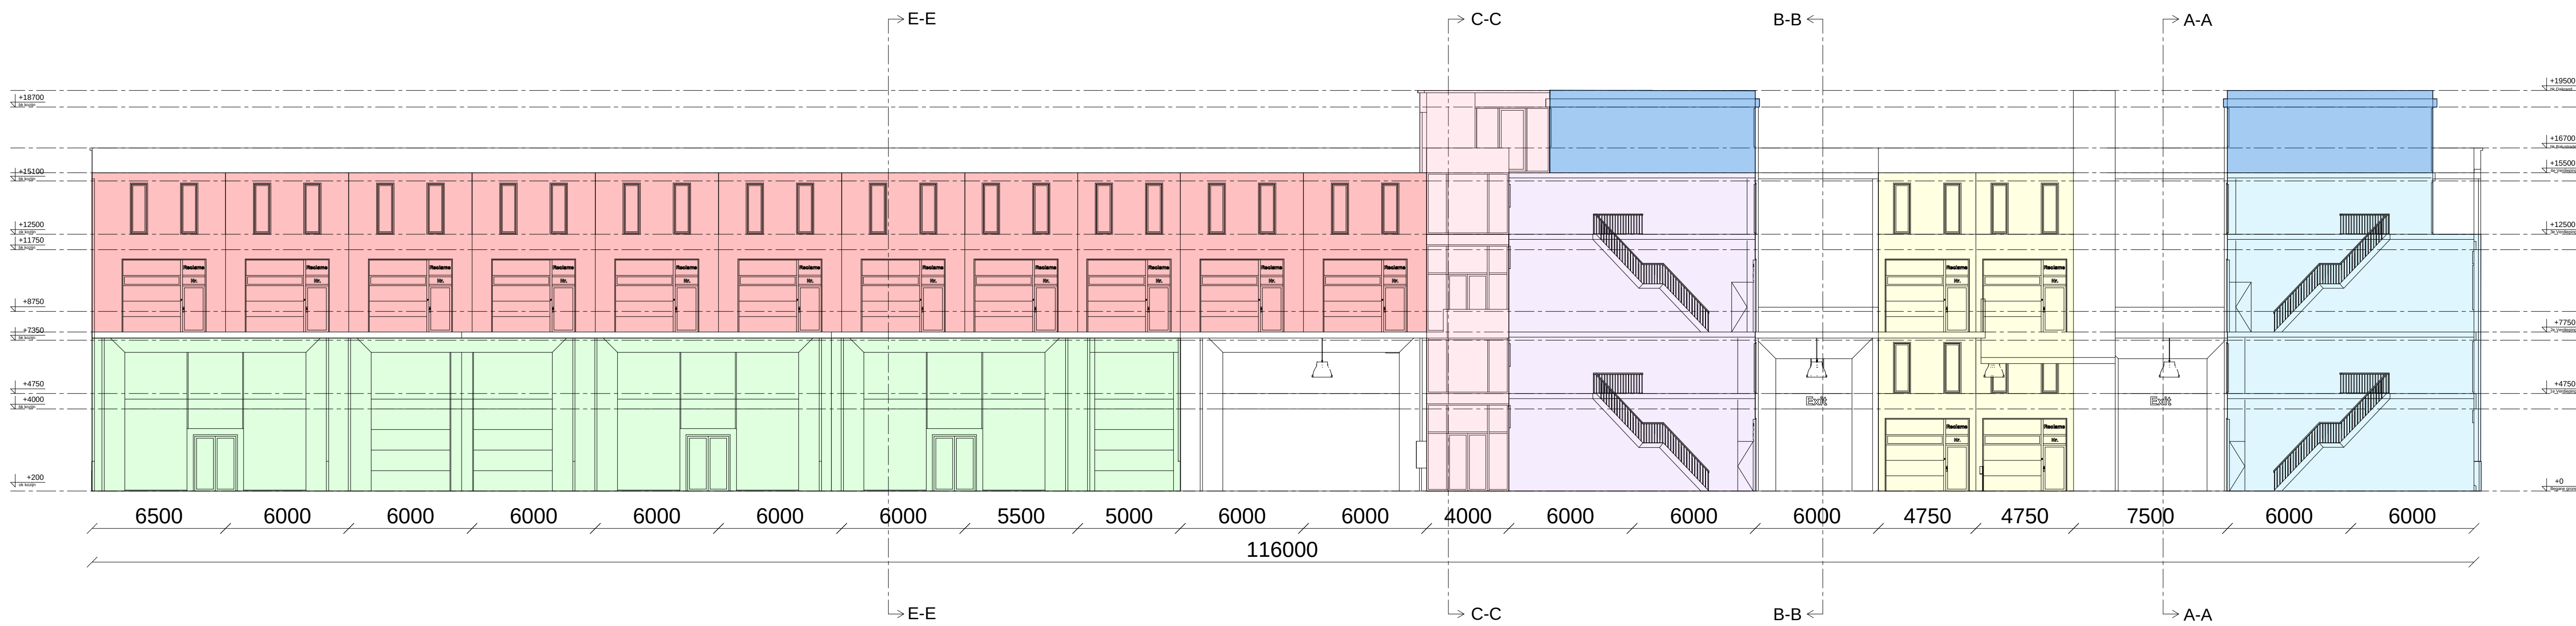

Doorsnede G-G

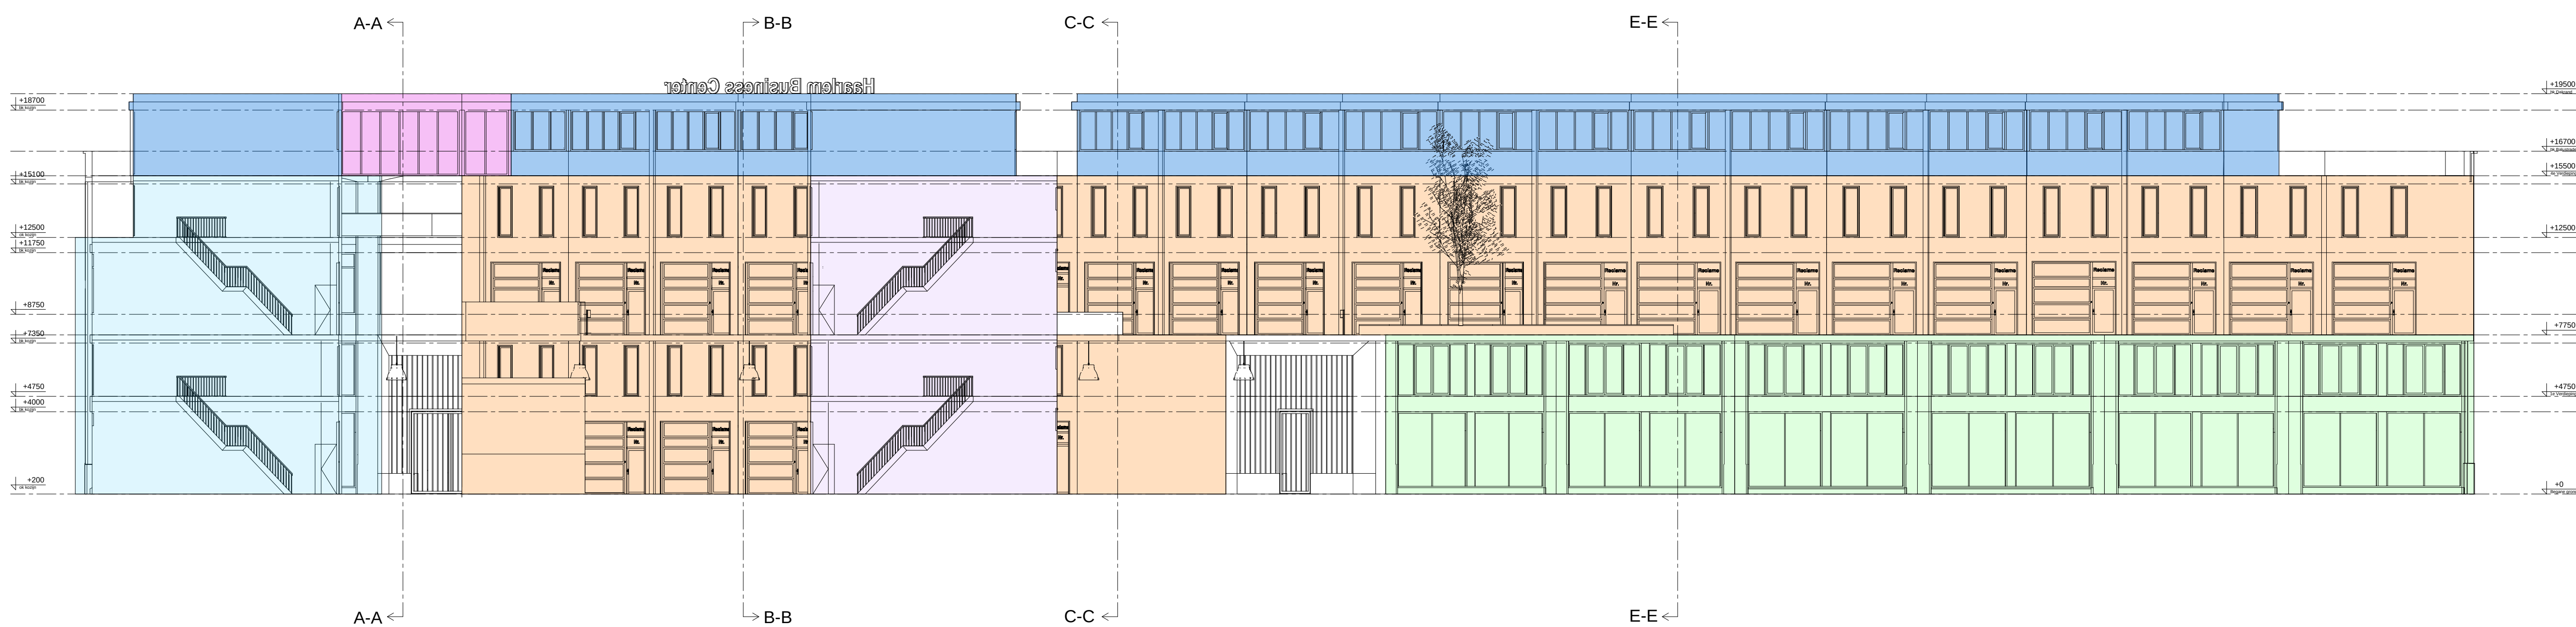

Doorsnede H-H

Legenda

- | | | |
|--|------------|---------------|
| | Bouwdeel A | Units |
| | Bouwdeel B | Units |
| | Bouwdeel C | Units |
| | Bouwdeel D | Units |
| | Bouwdeel E | Trappenhuizen |
| | Bouwdeel F | Grote hallen |
| | Bouwdeel G | Units |
| | Bouwdeel H | Kantoor Units |
| | | Lunchroom |